




ПРОЕКТ
Одномаршевих забіжних сходів

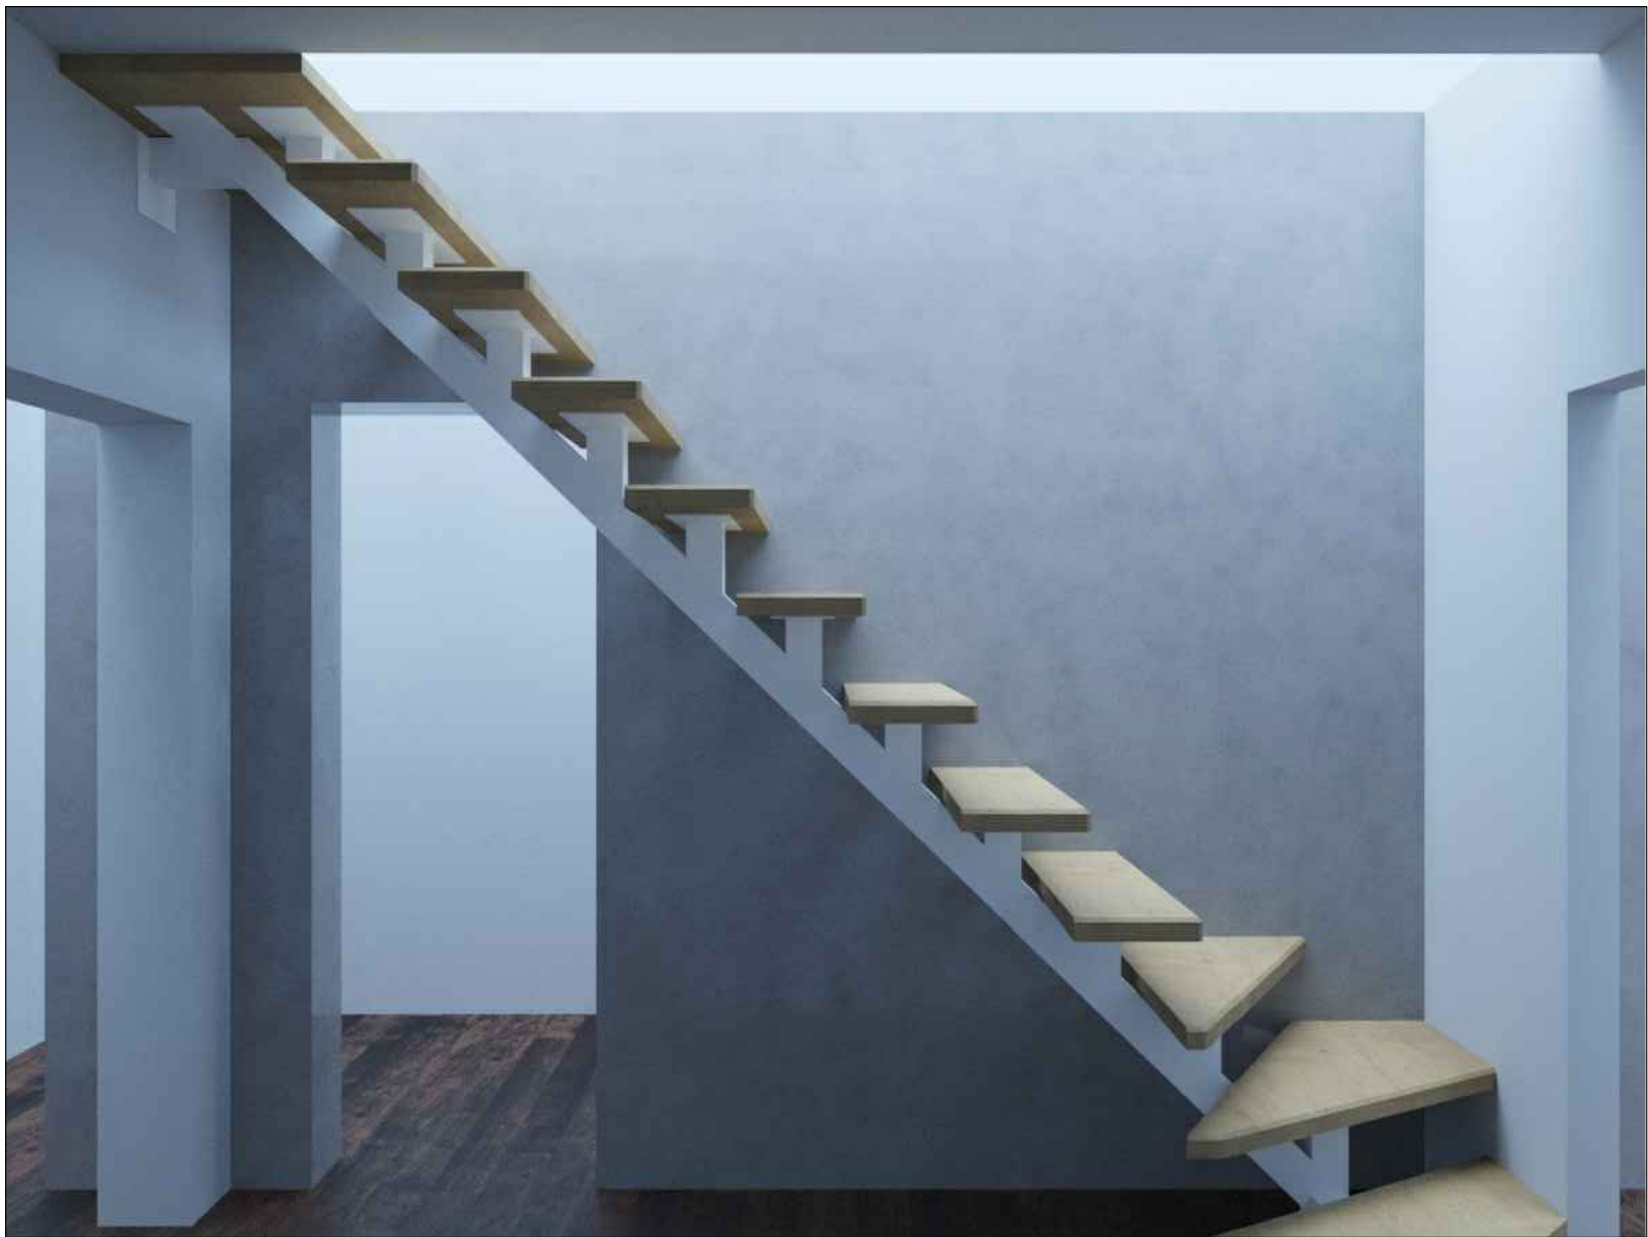

ПЛАН СХОДІВ М 1:20

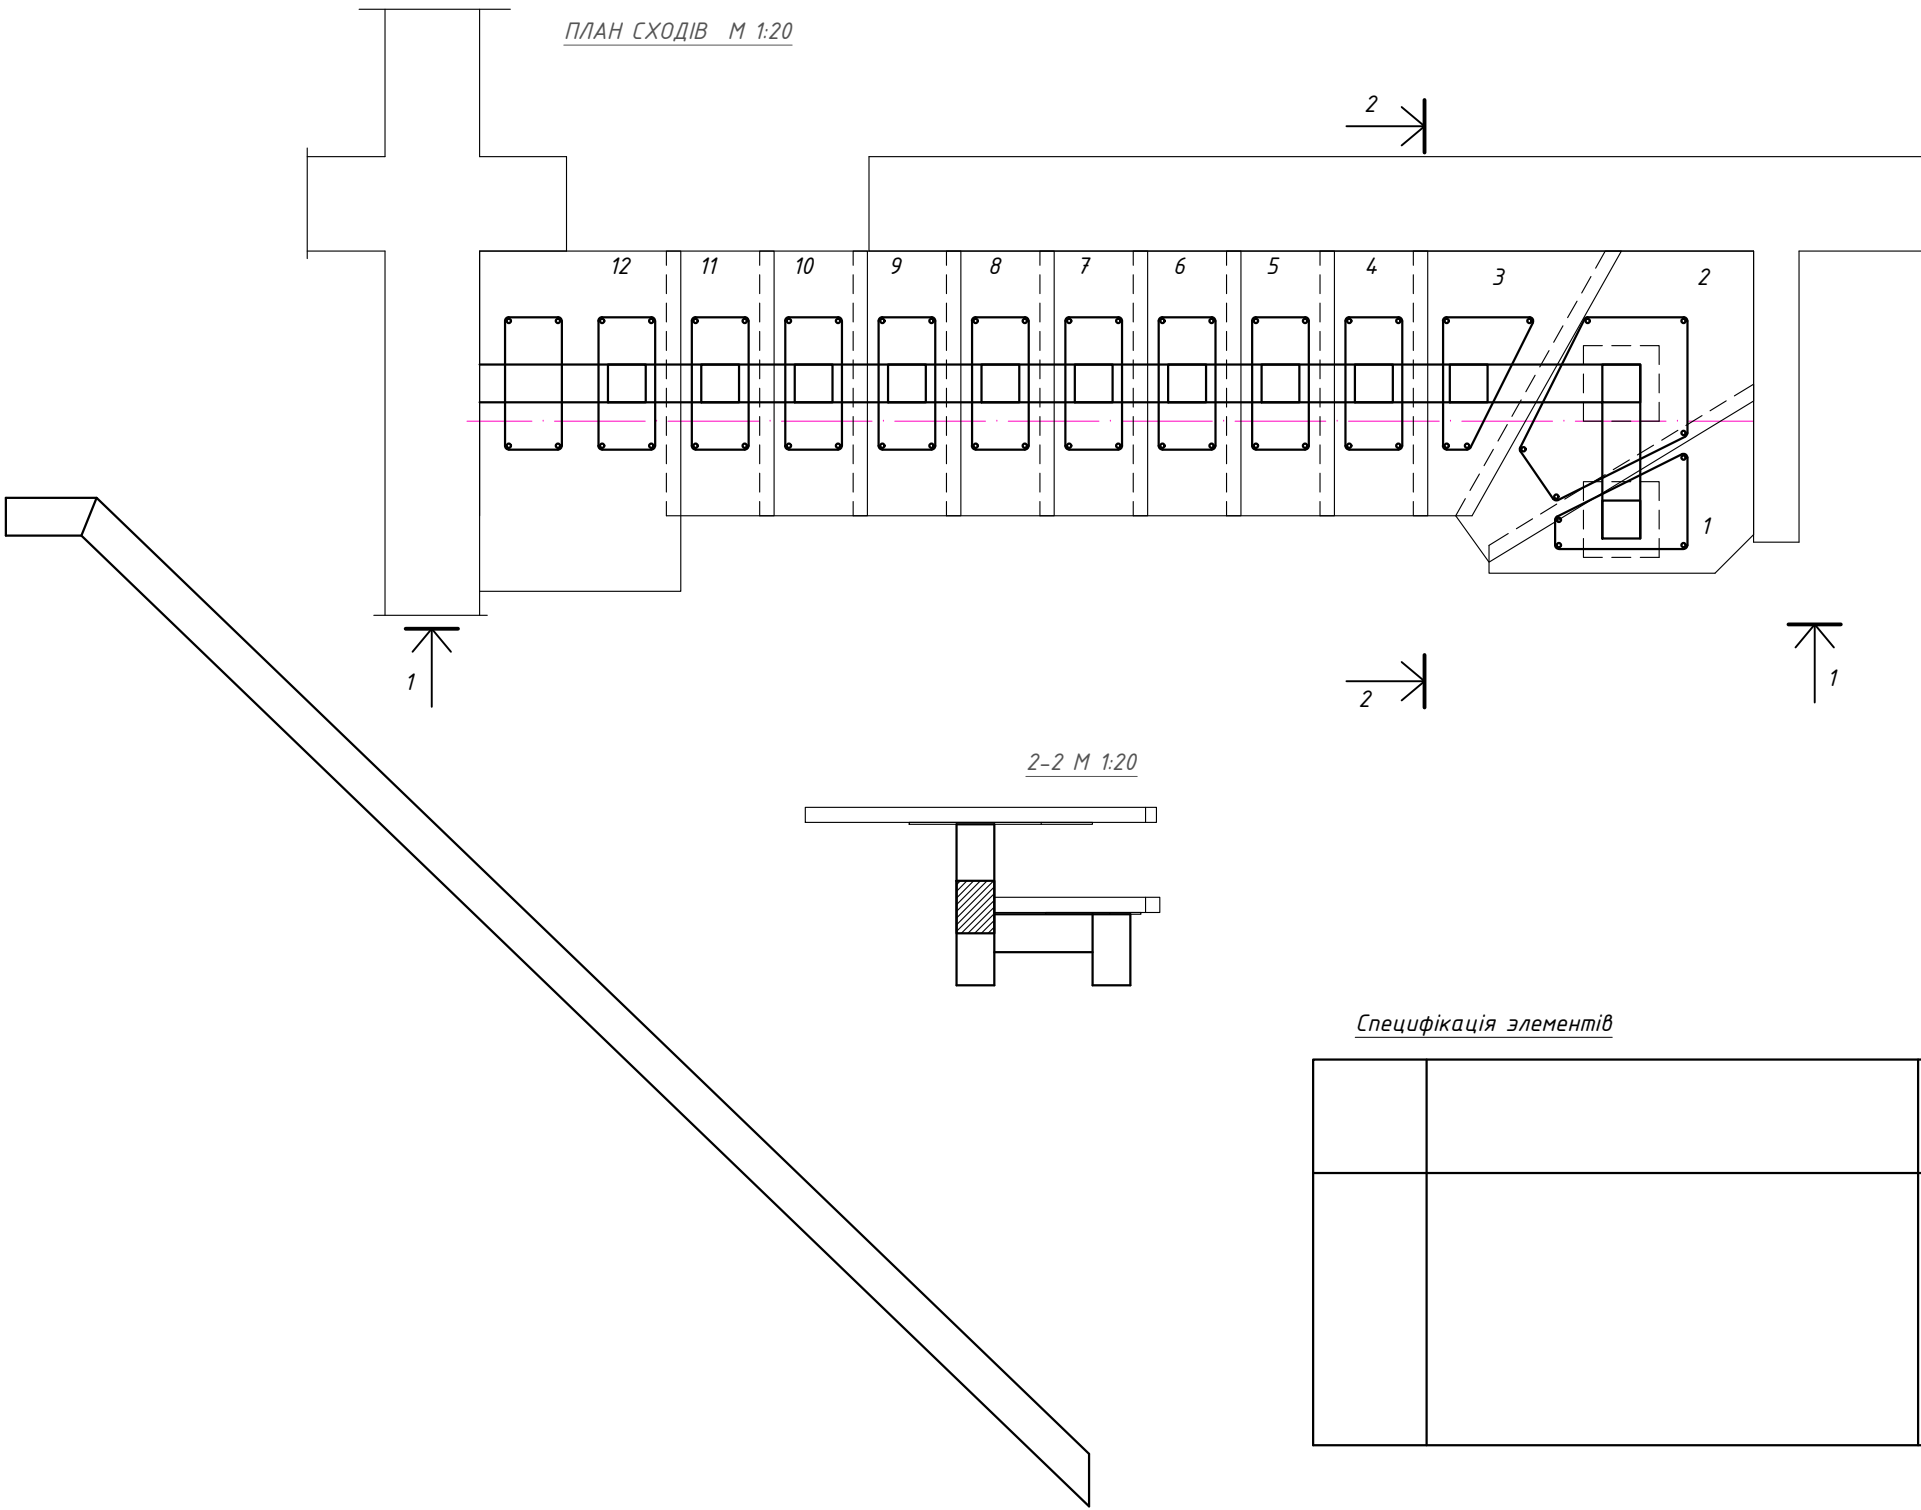

Специфікація елементів

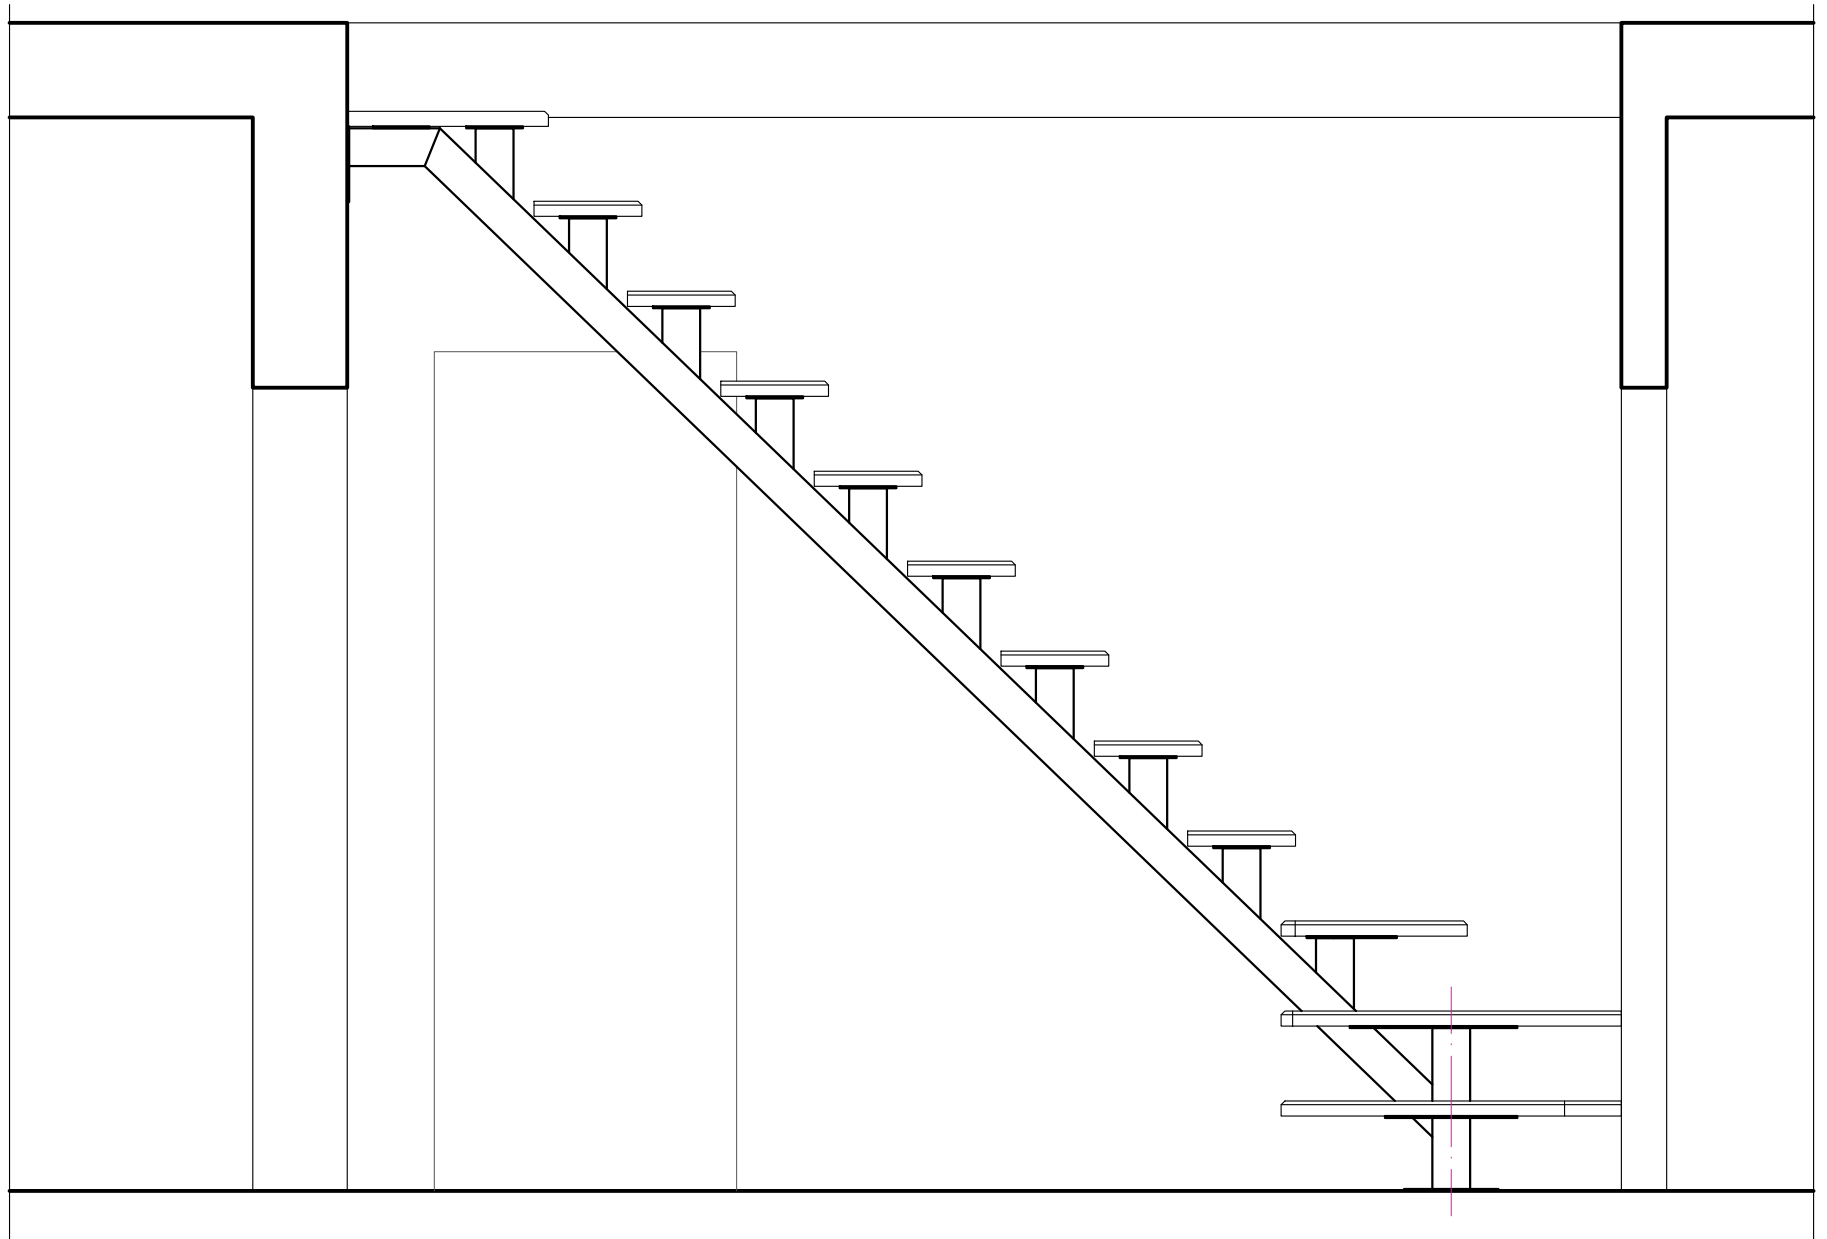

СХОДИНКИ

