

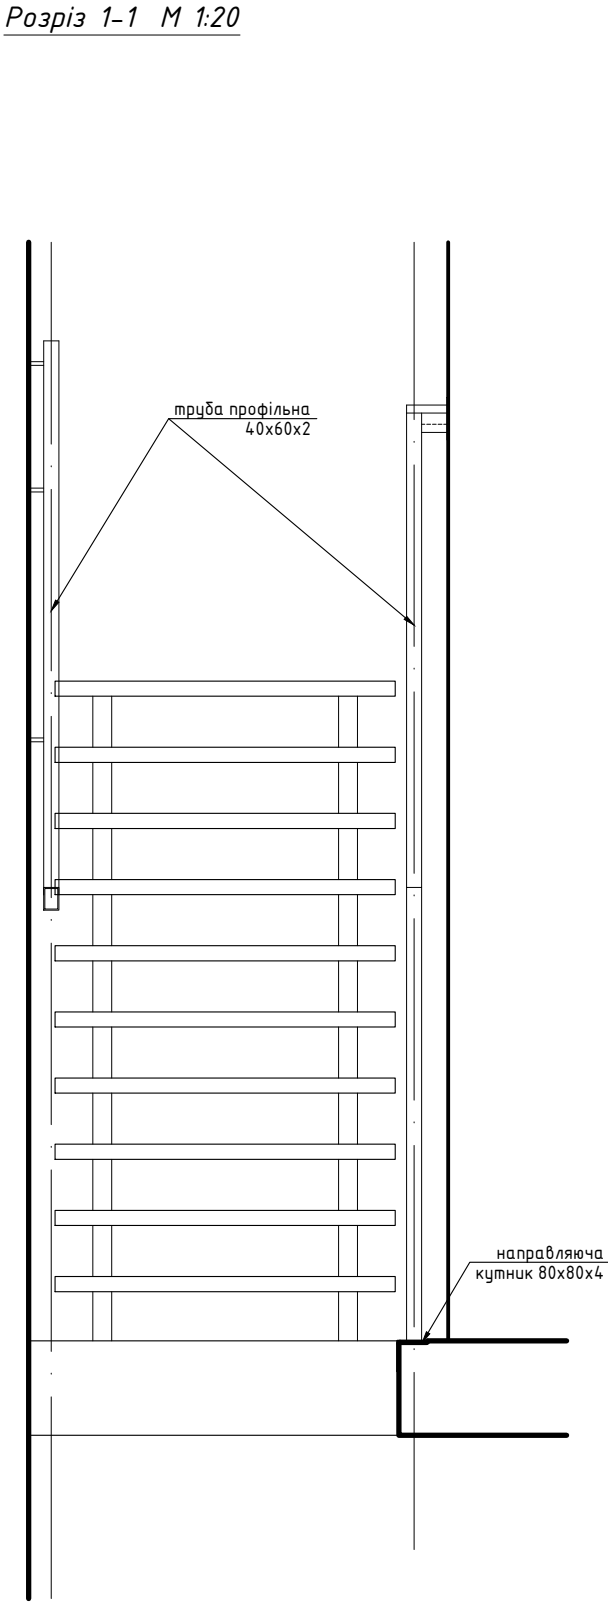



Інв. № ориг.	Підпис і дата	Зам. інв. №

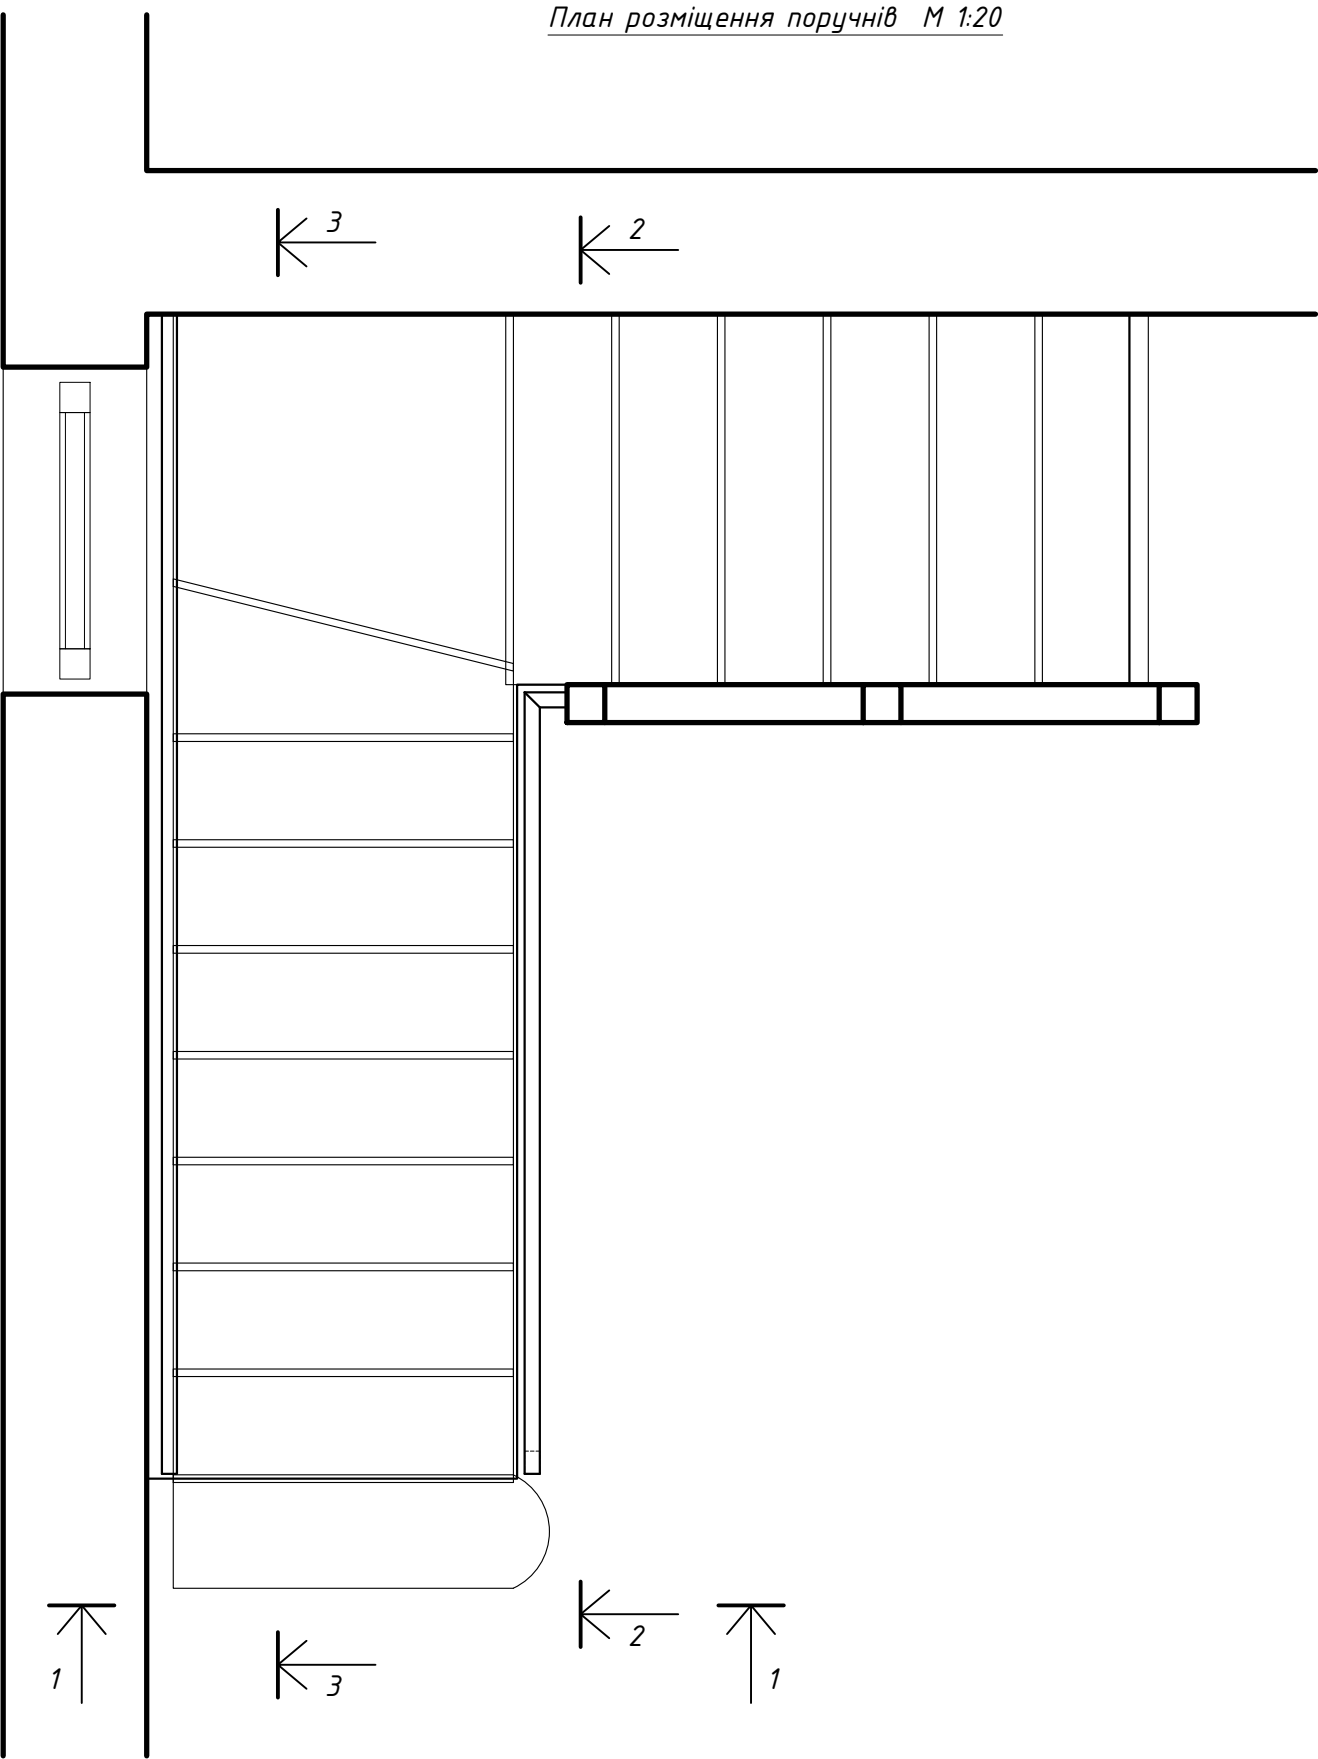


Розріз 2-2 М 1:20

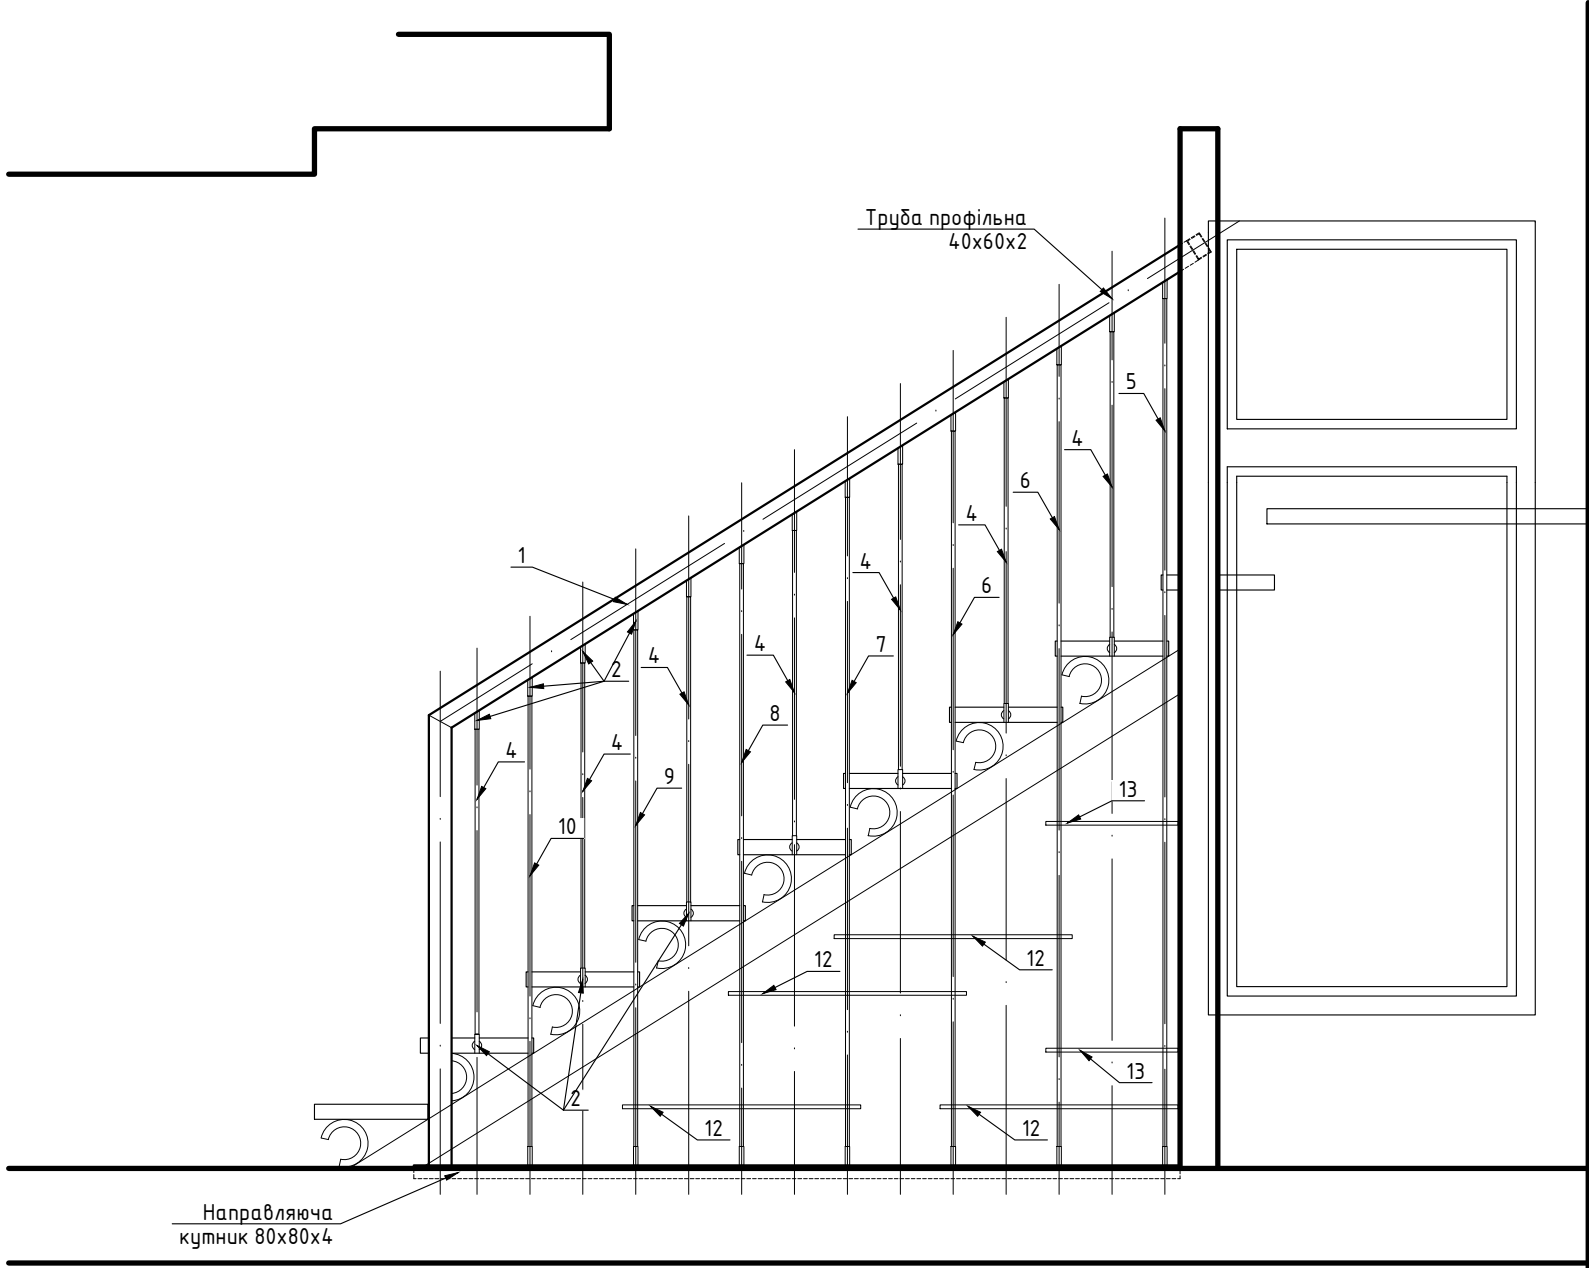


Кріплення стіна-поручень

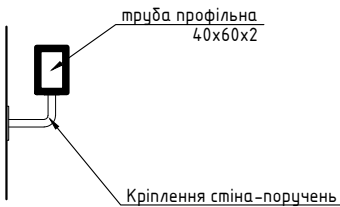


Вузли кріплення поручня

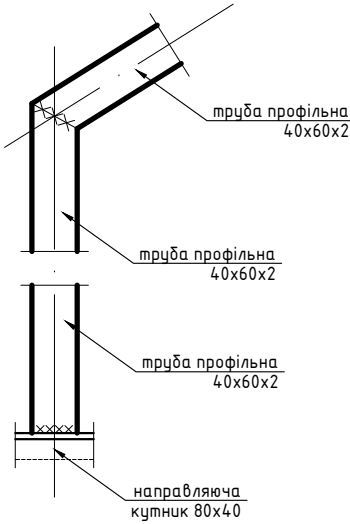

Кріплення поручень-перекриття

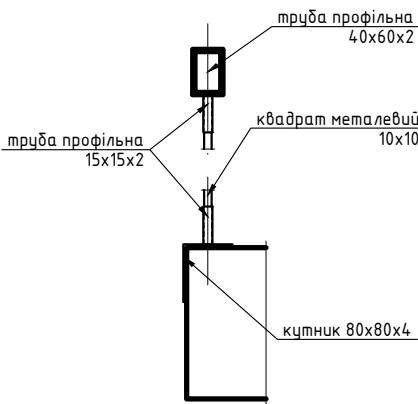

Кріплення поручень-сходинка

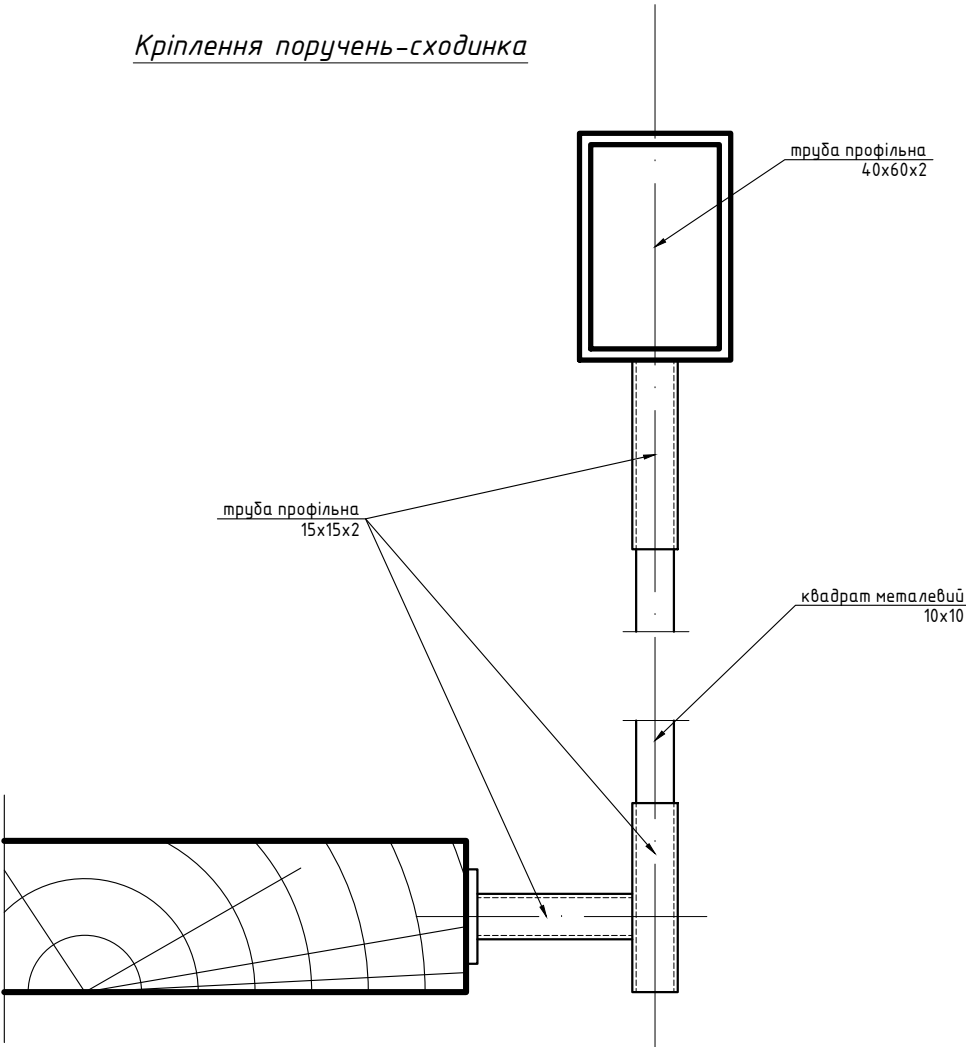

Інв. № ориг.	Підпис і дата	Зам. інв. №

