

---

тел. (097) 163 55 33  
(063) 623 75 65


mail: [Chaykaoleg131@gmail.com](mailto:Chaykaoleg131@gmail.com) <http://chaykaoleg131.wix.com/chayka-oleg>

ДИЗАЙН-ПРОЕКТ  
трёхкомнатной квартиры  
Рабочие чертежи


Архітектор

Чайка Олег


ПЛАН ОСВЕЩЕНИЯ М 1:50

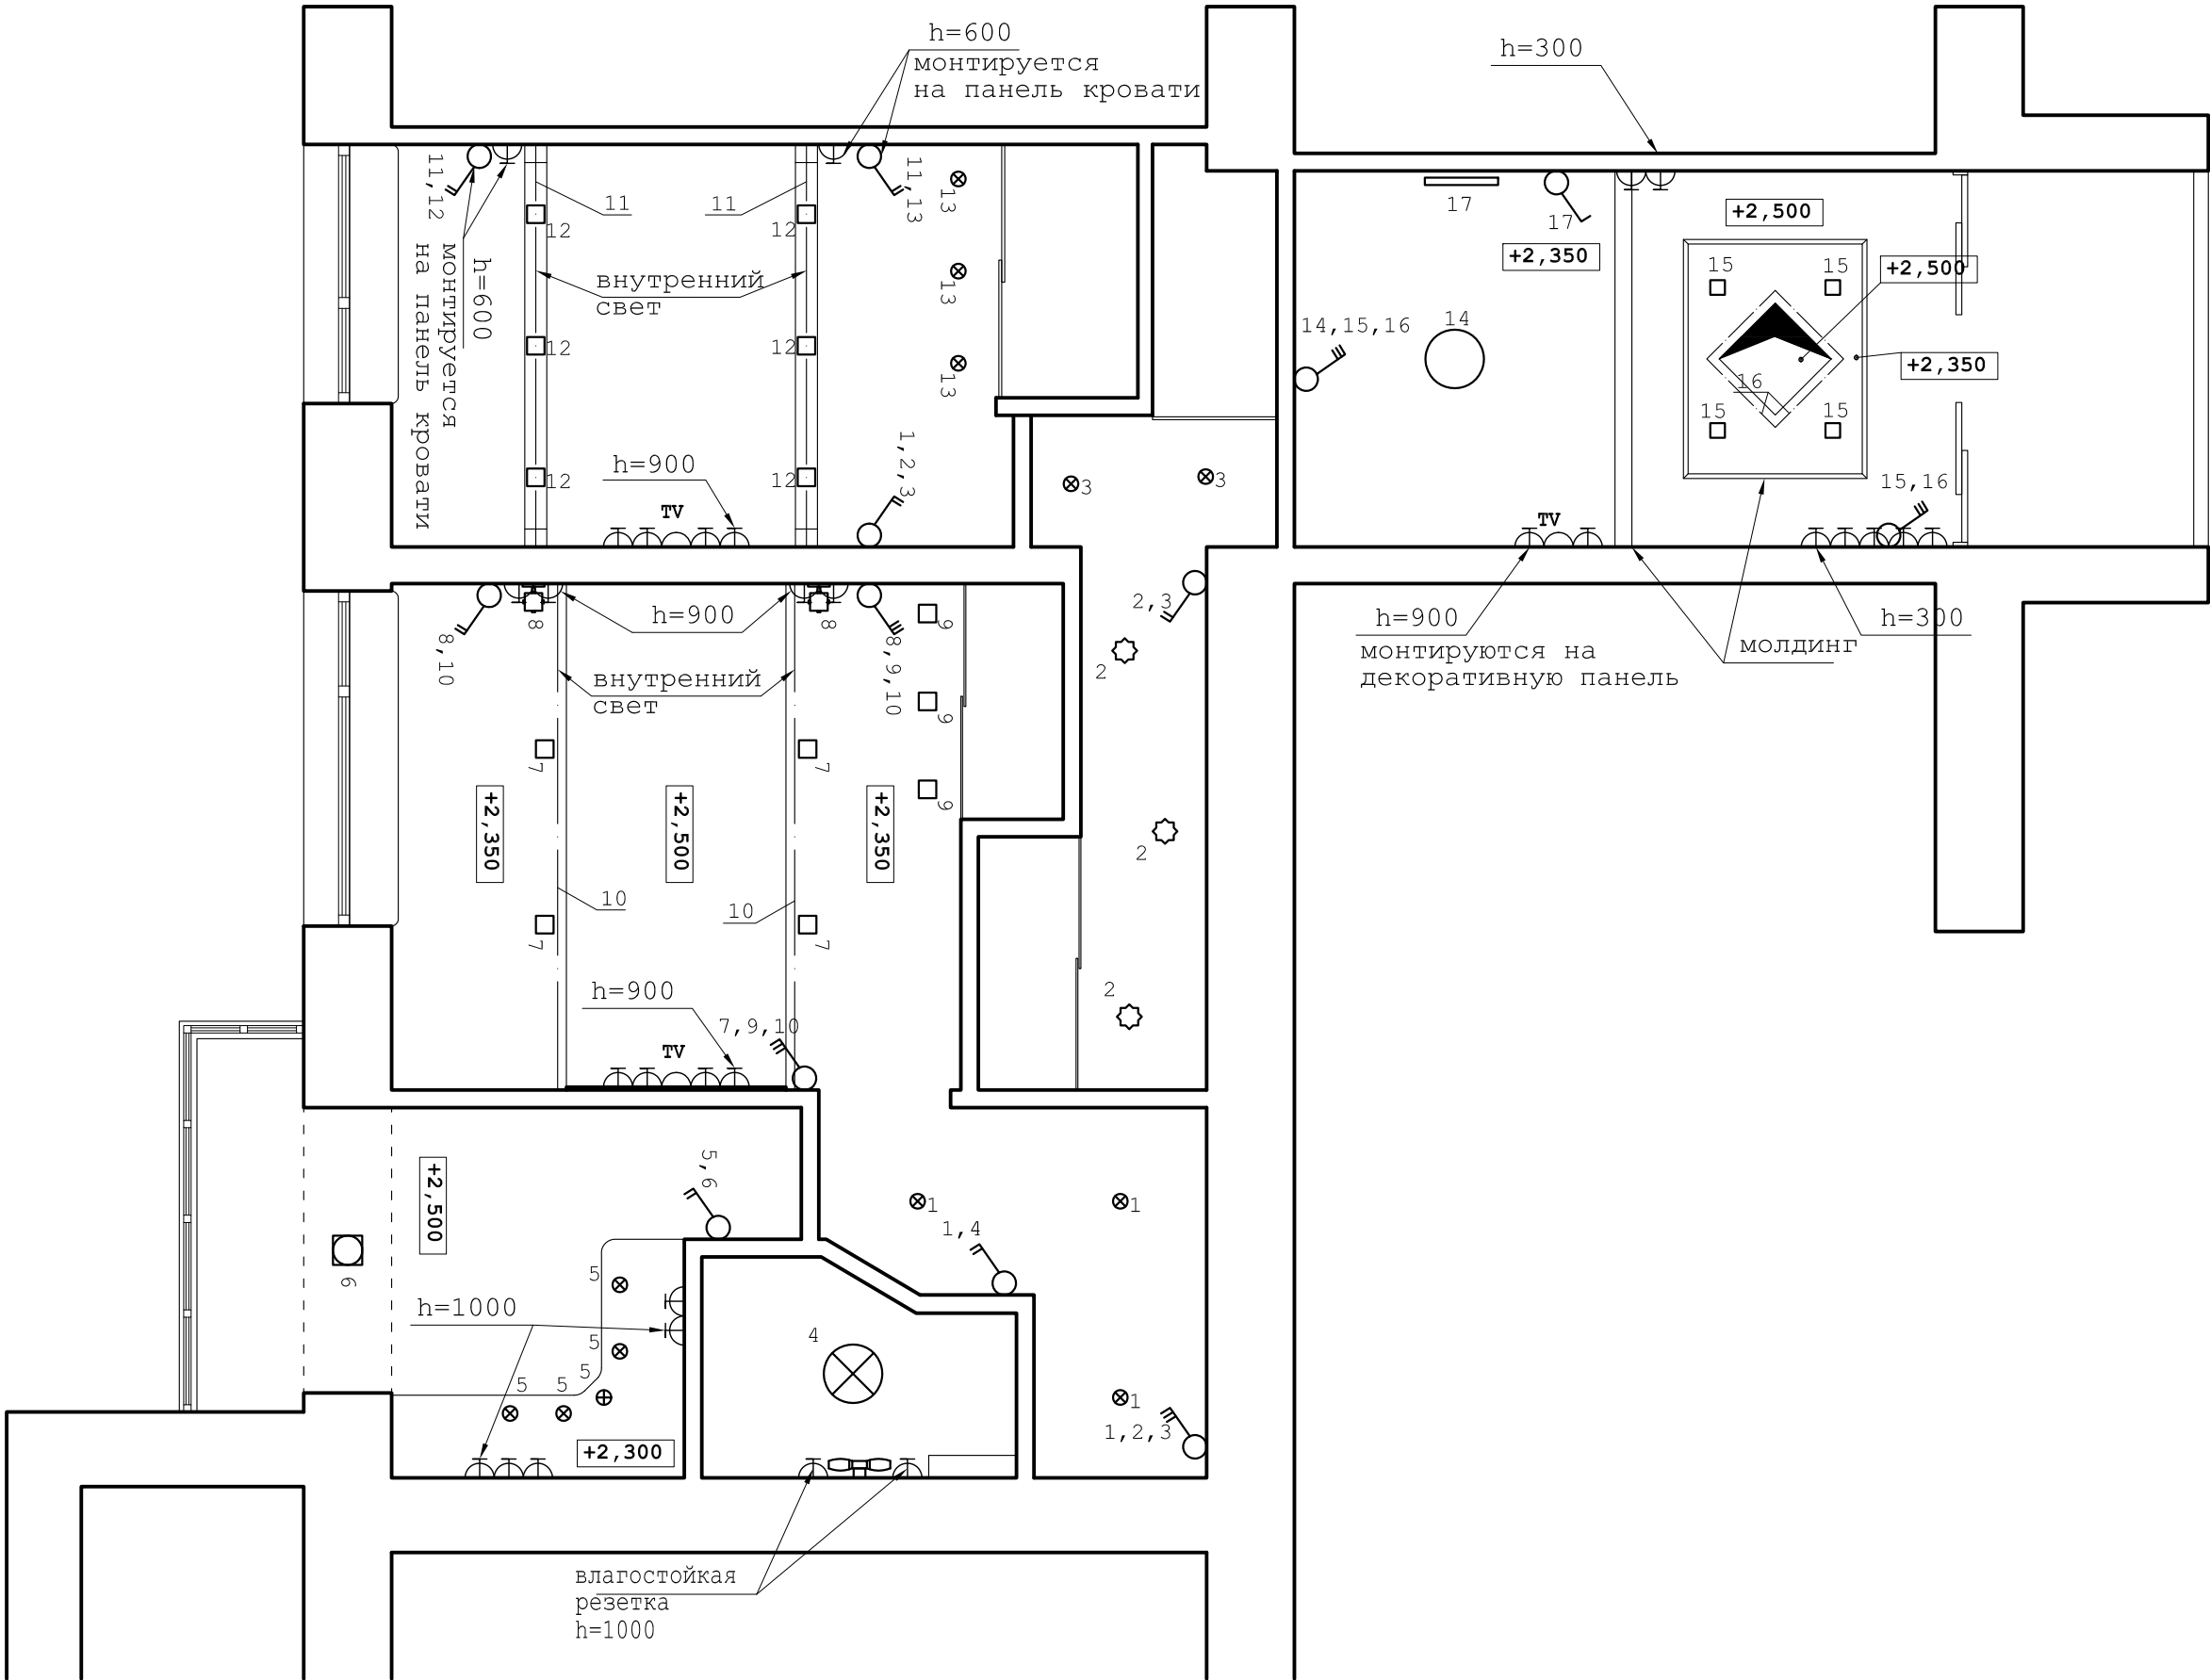


ПЛАН монтажа-демонтажа и  
обозначения розворотов М 1:50

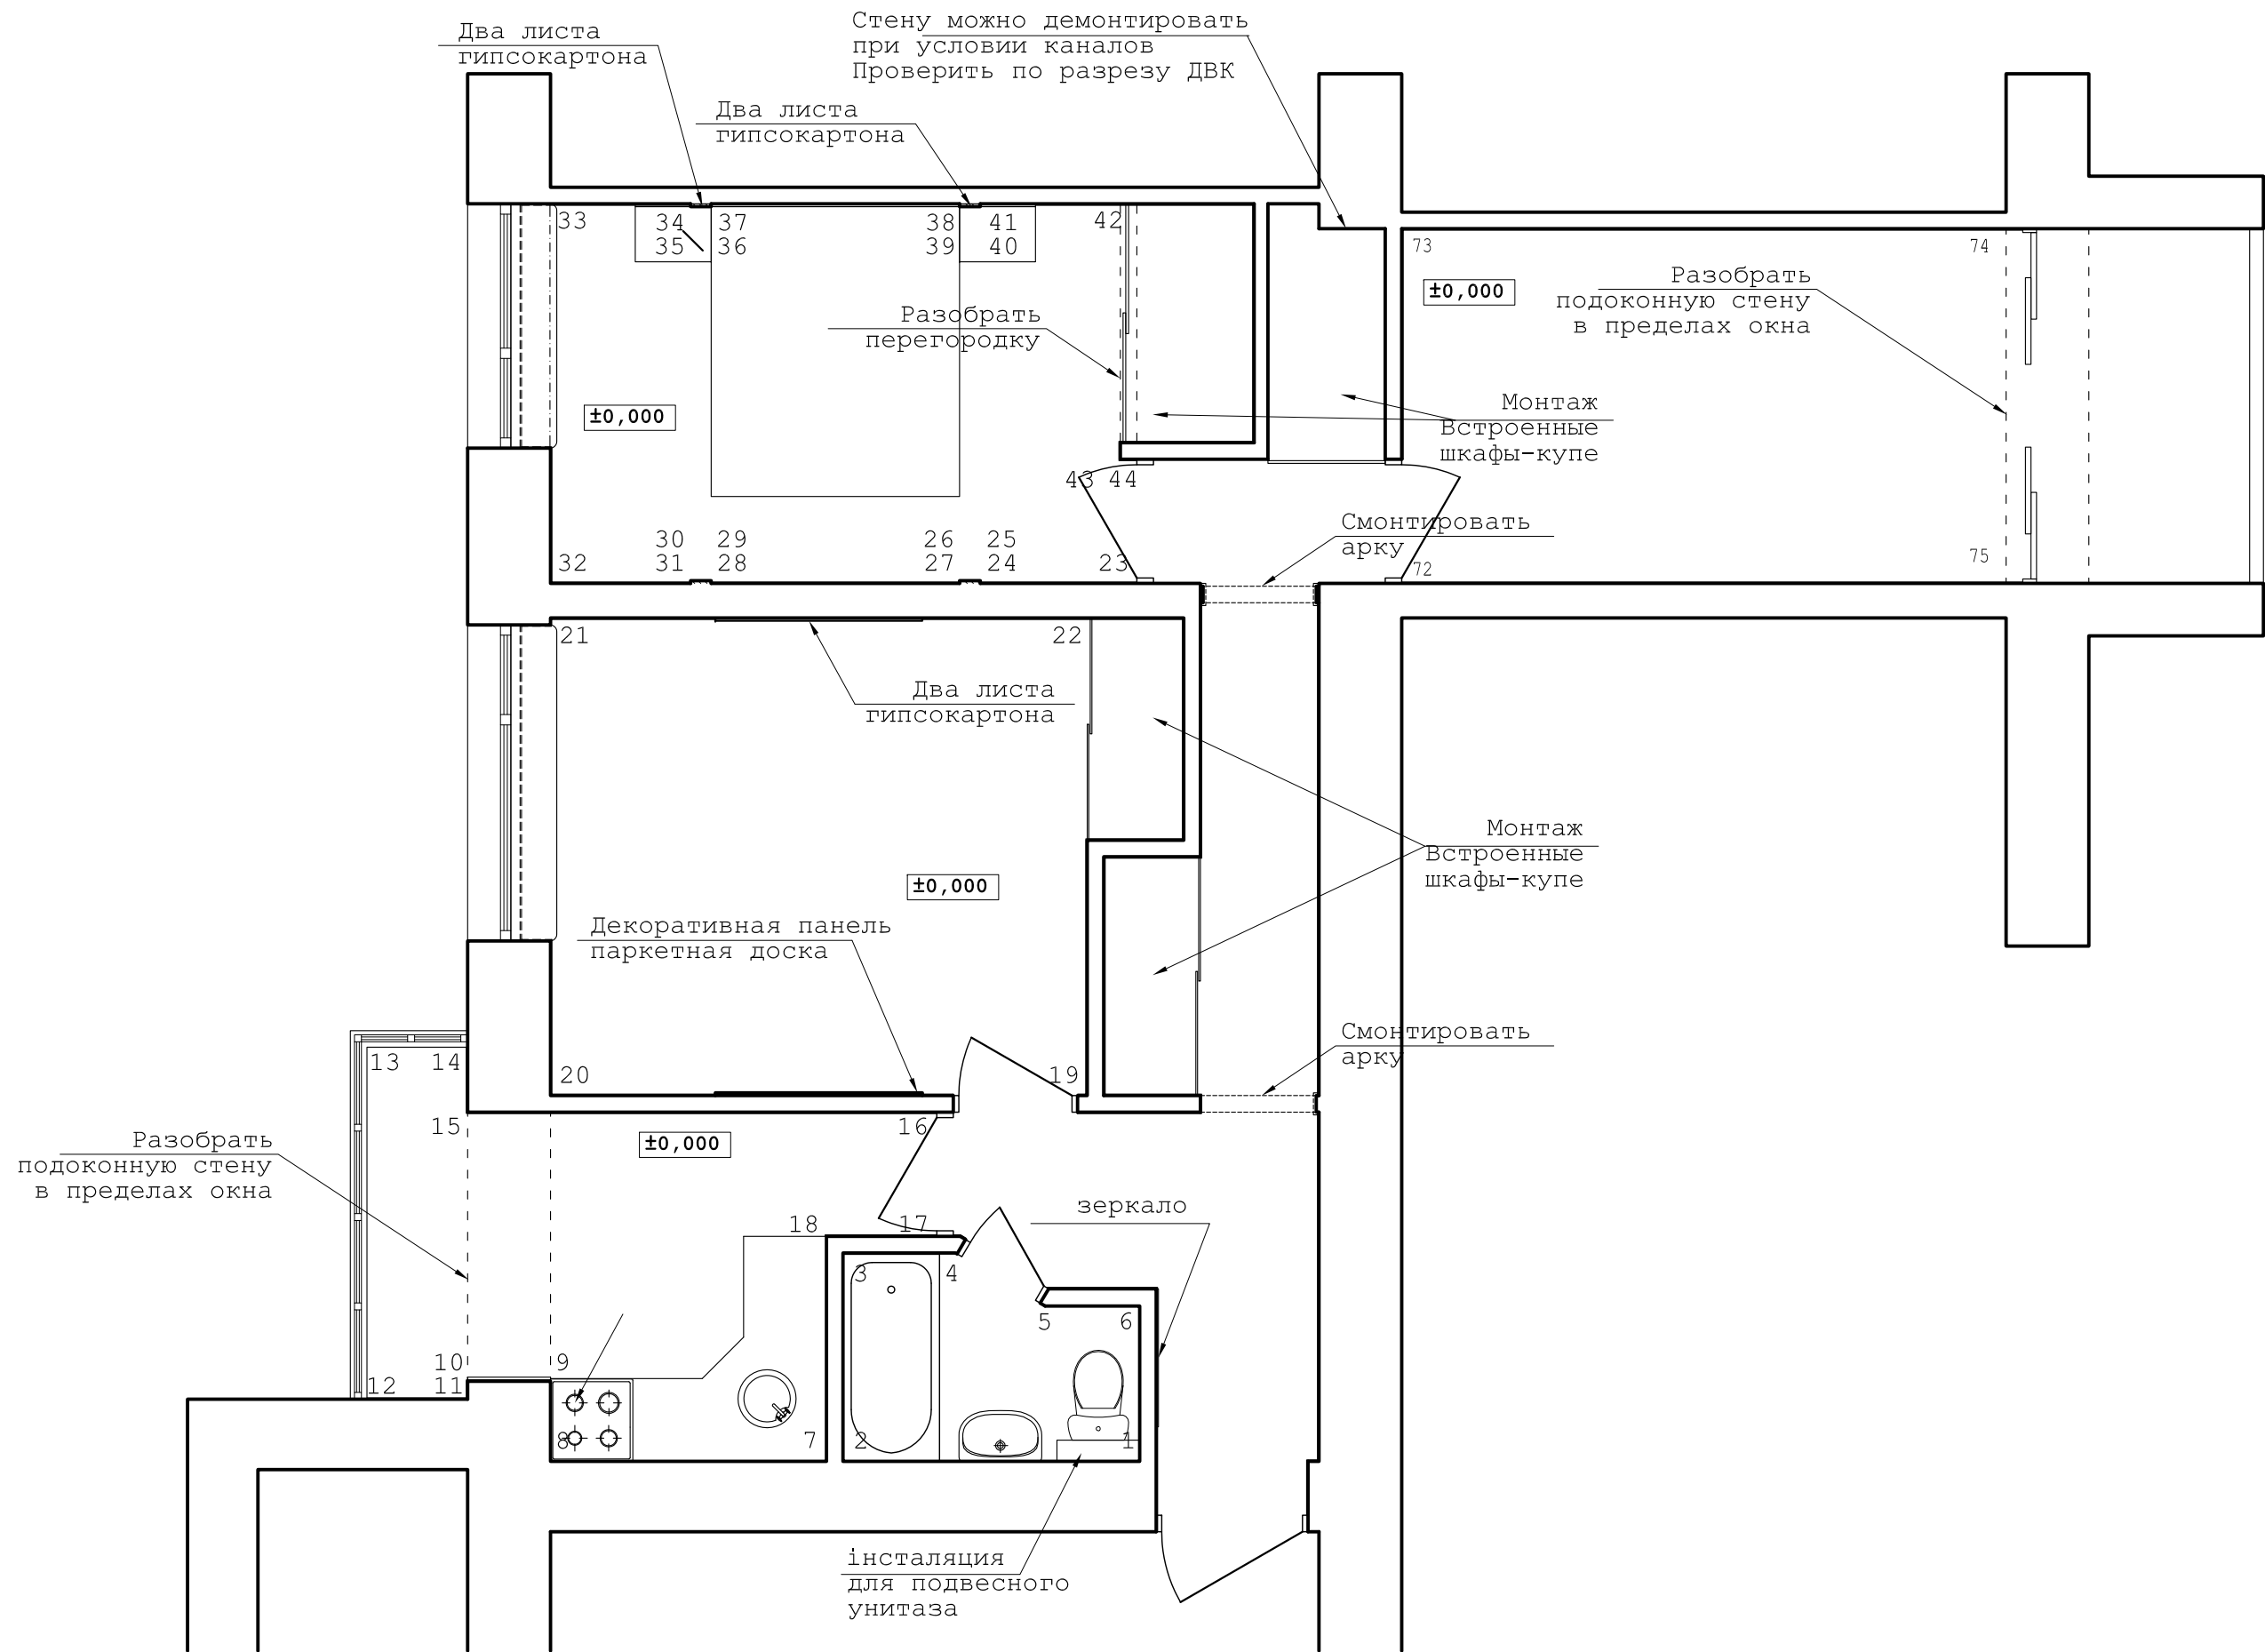



Развёртывание стен ванны М 1:50

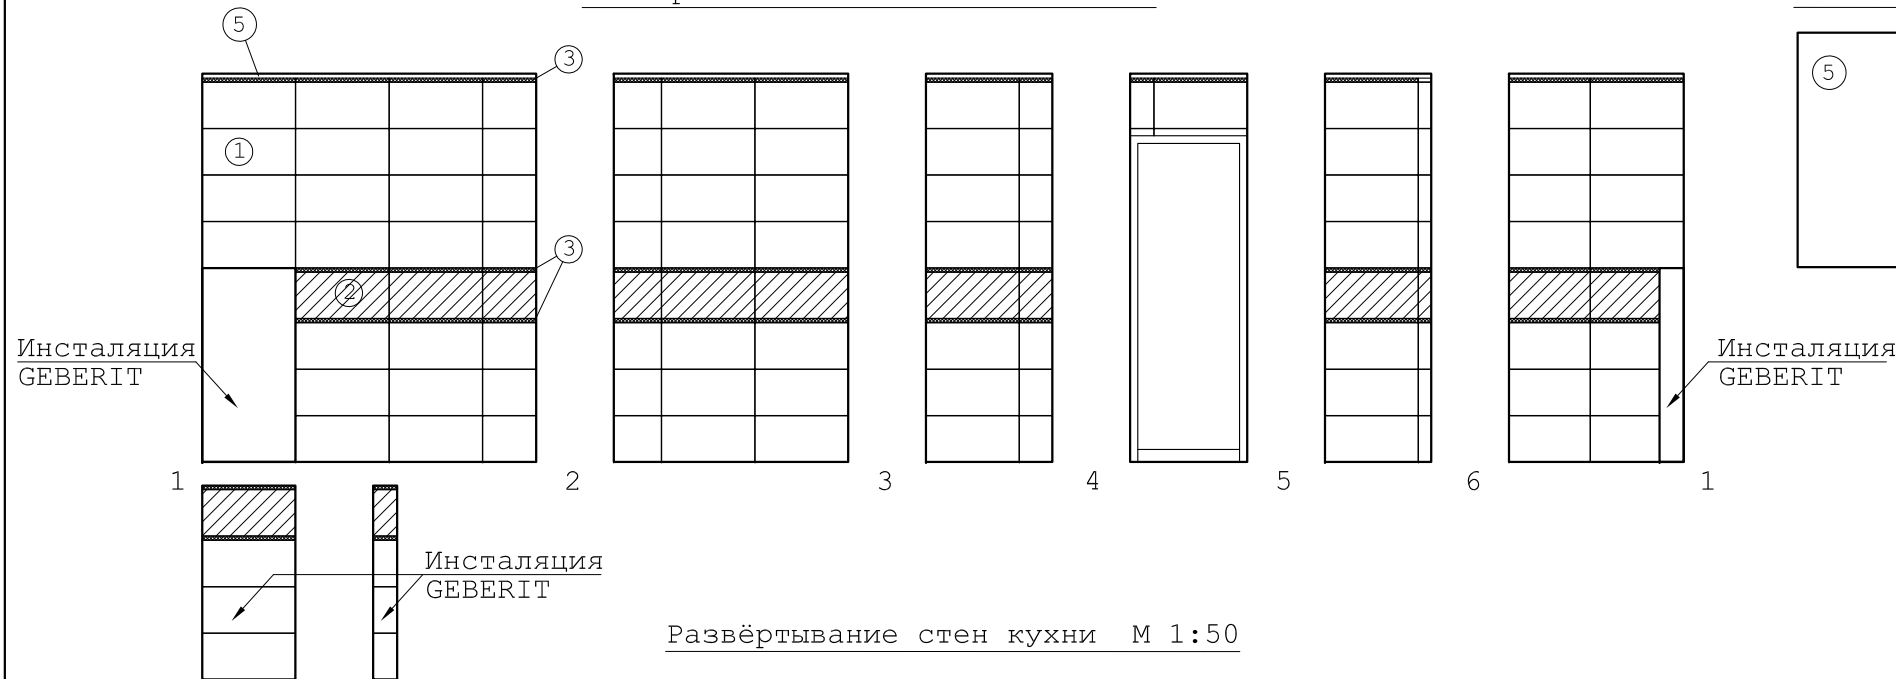


План потолка М 1:50

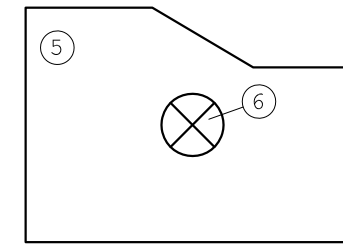


План пола М 1:50

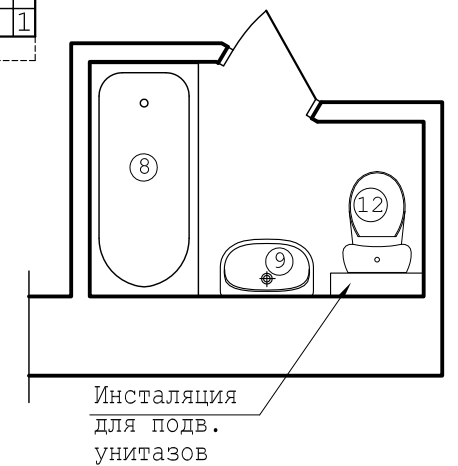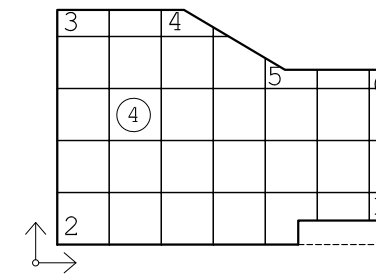


Развёртывание стен кухни М 1:50

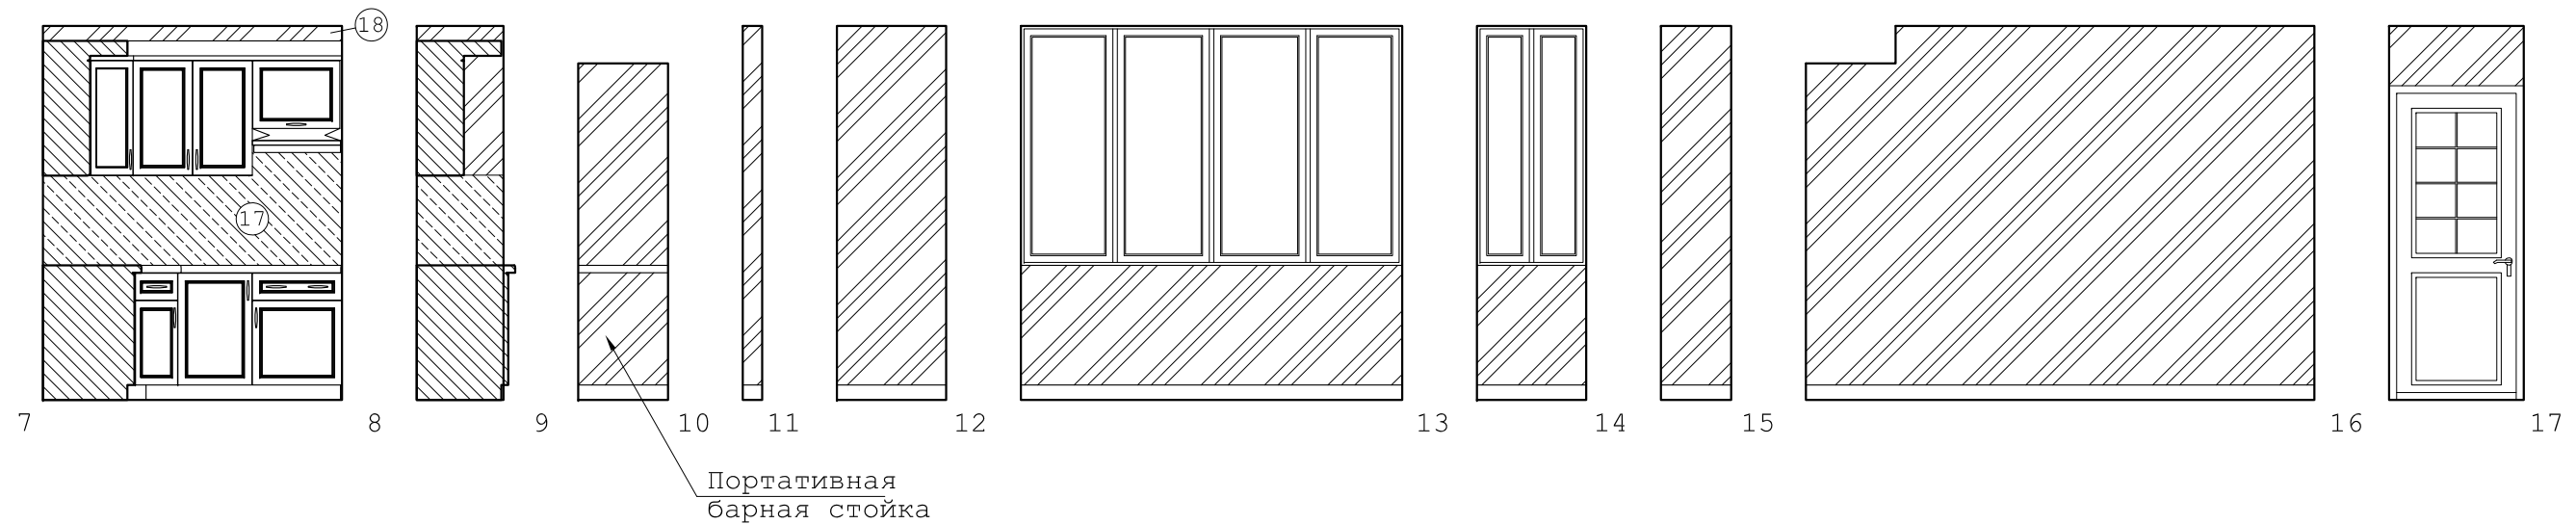


План потолка М 1:50

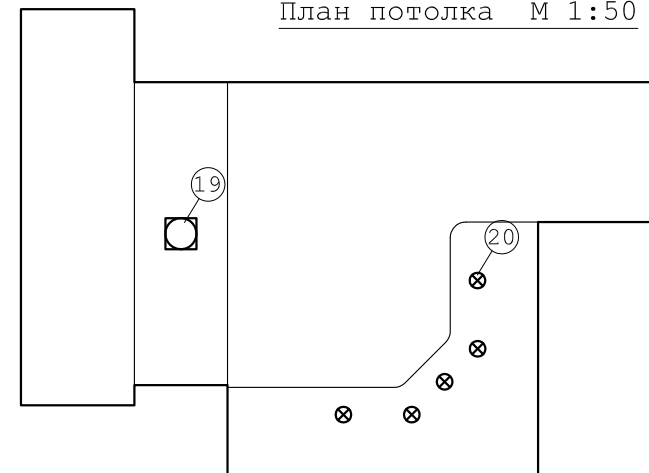

План пола М 1:50

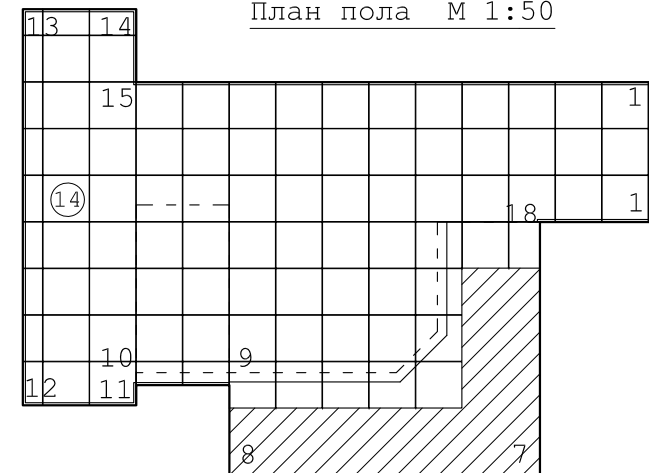



Балка М 1:50

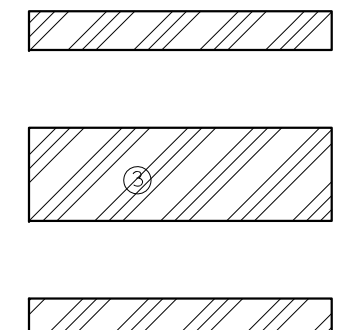



# Примечания:

1. В угловой шкафчик второго яруса вмонтировать двухфункциональный котёл для подогрева воды и отопления помещений.
2. Дымовую трубу выпустить после уточнения по разрезу ДВК.
3. Вытяжка над плитой кассетного типа (без выпуска в дымоход)
4. В шкафчиках первого яруса вмонтировать стиральную машинку и посудомойную машинку по желанию клиента.


РАЗВЁРТЫВАНИЕ СТЕН ГОСТИННОЙ М 1:50

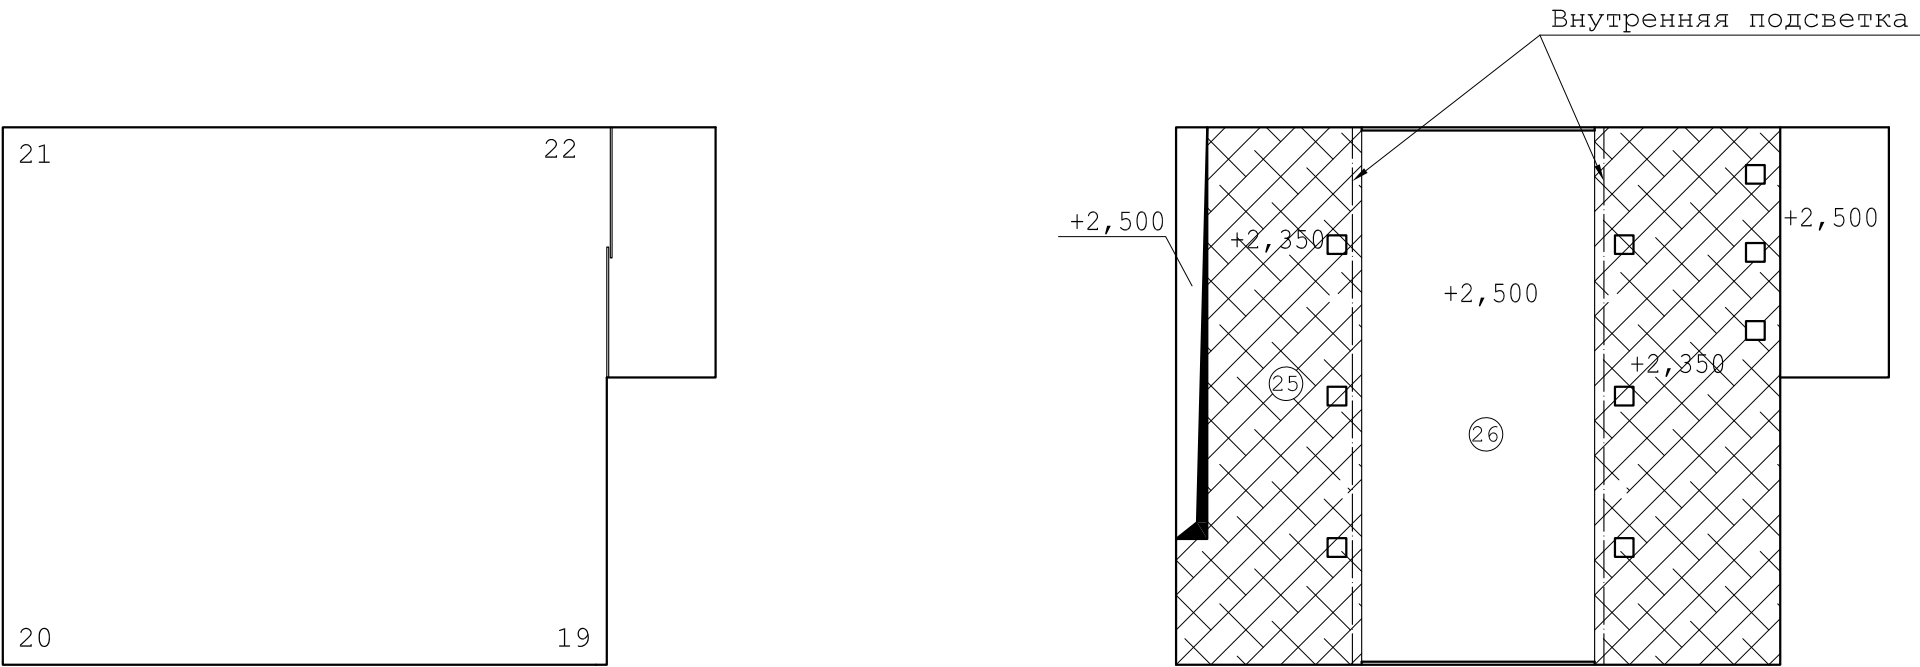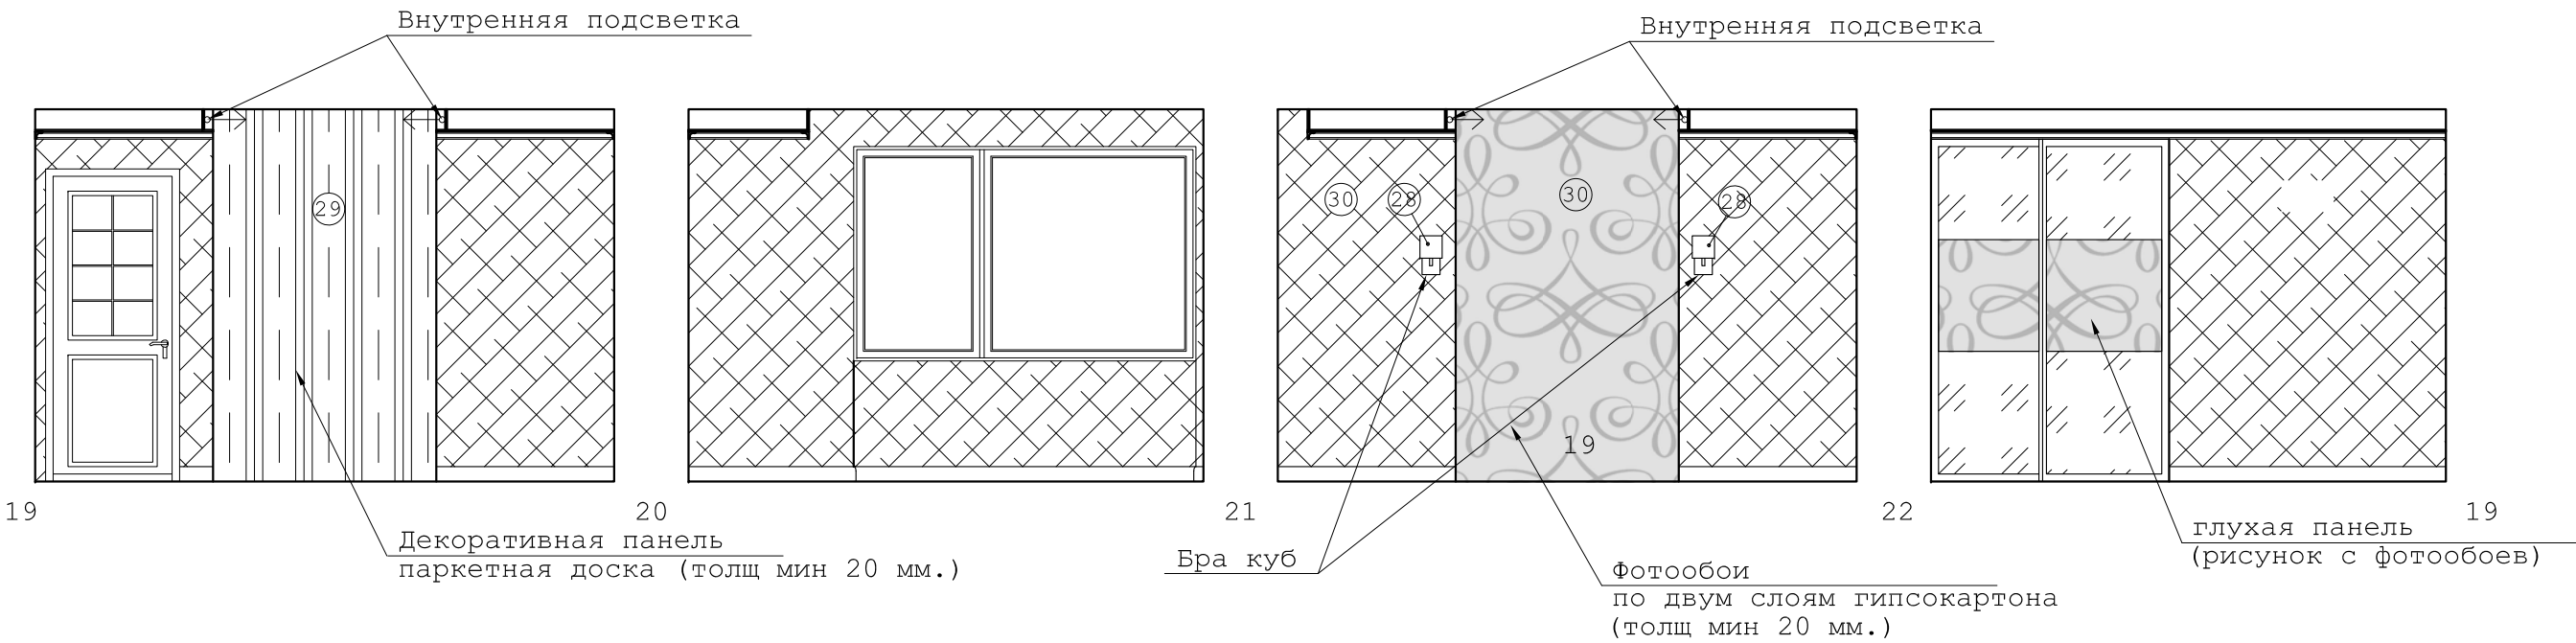

РАЗВЁРТЫВАНИЕ СТЕН СПАЛЬНИ М 1:50

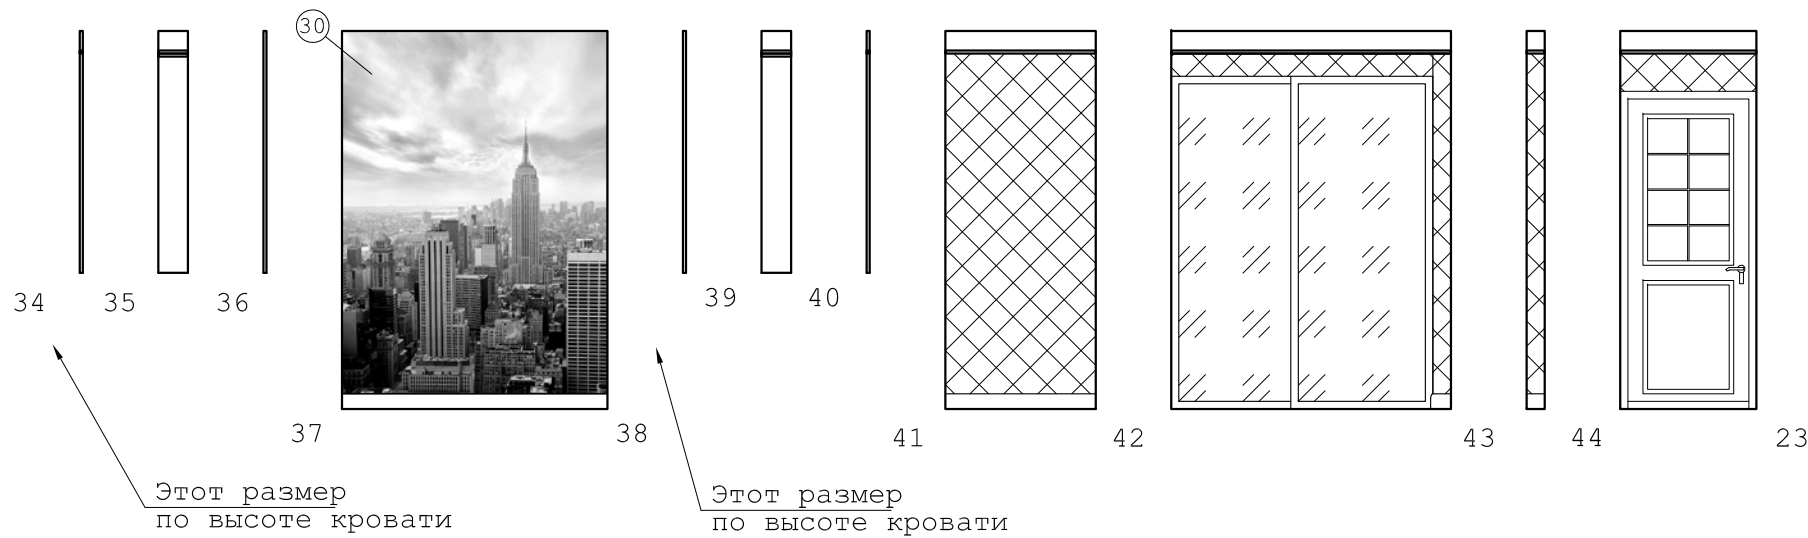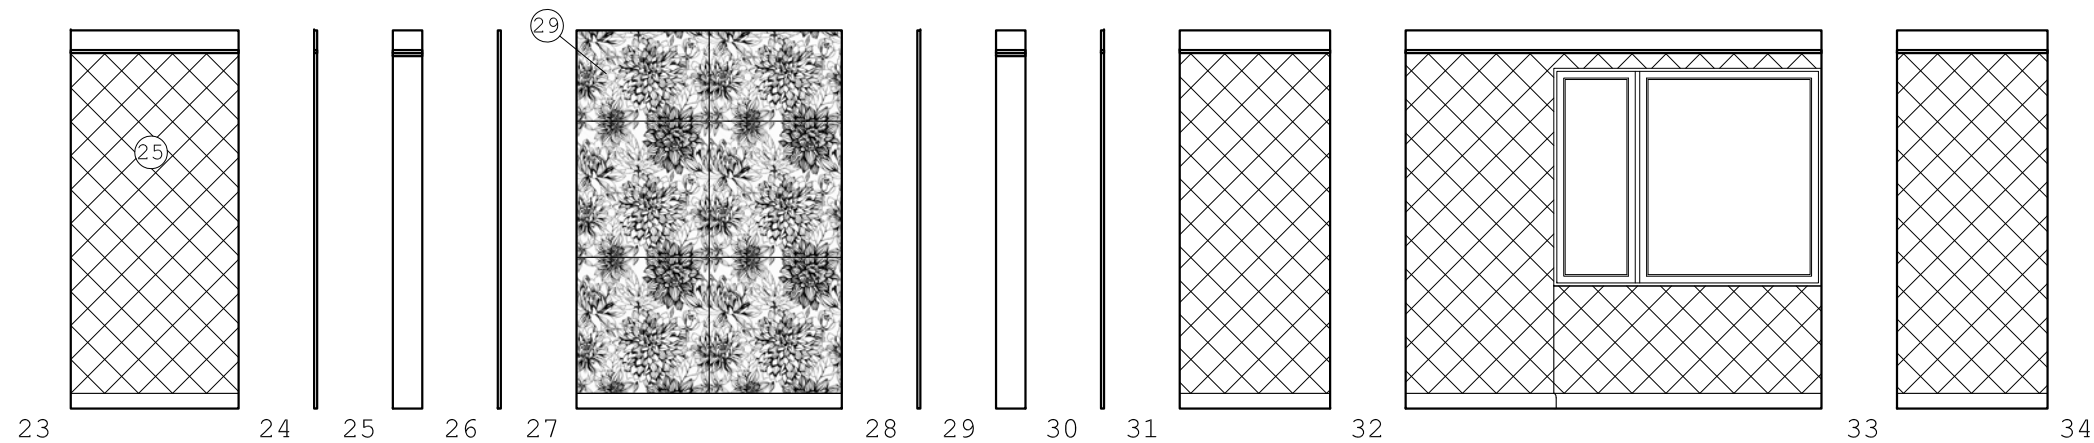


ПЛАН ПОТОЛКА СПАЛЬНИ М 1:50

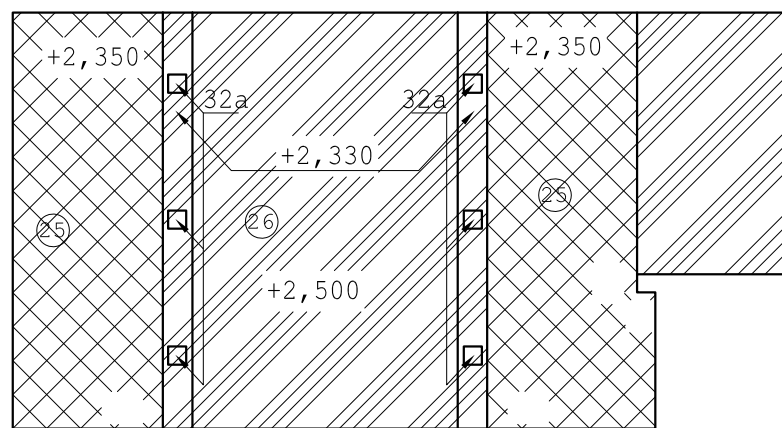


Гипсокартон у два слоя  
низ на уровне +0,900  
(уровень задней стенки кровати)

ПЛАН ПОЛА СПАЛЬНИ М 1:50


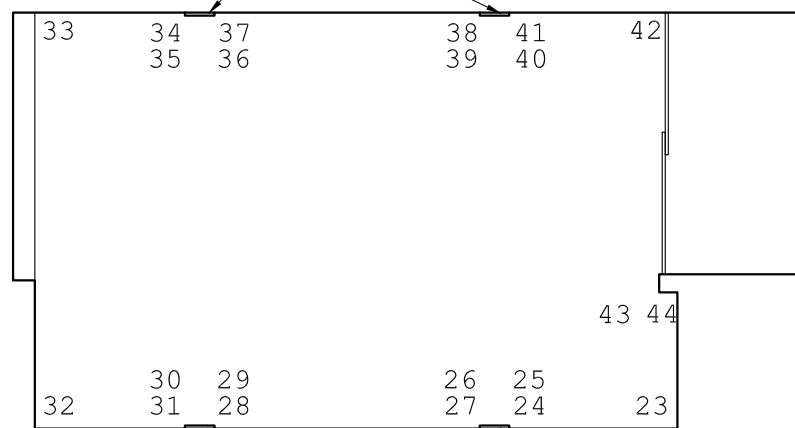


Гипсокартон у два слоя  
низ на уровне ±0,000


МОНТАЖ КРОНШТЕЙНА М 1:20

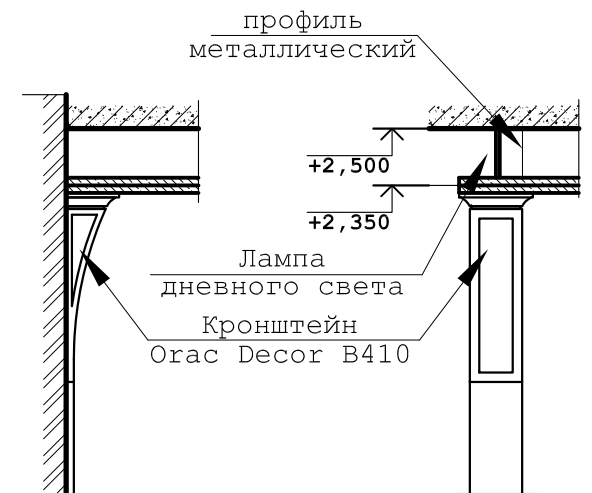


РАЗВЕРТЫВАНИЕ СТЕН КОРИДОРА М 1:50

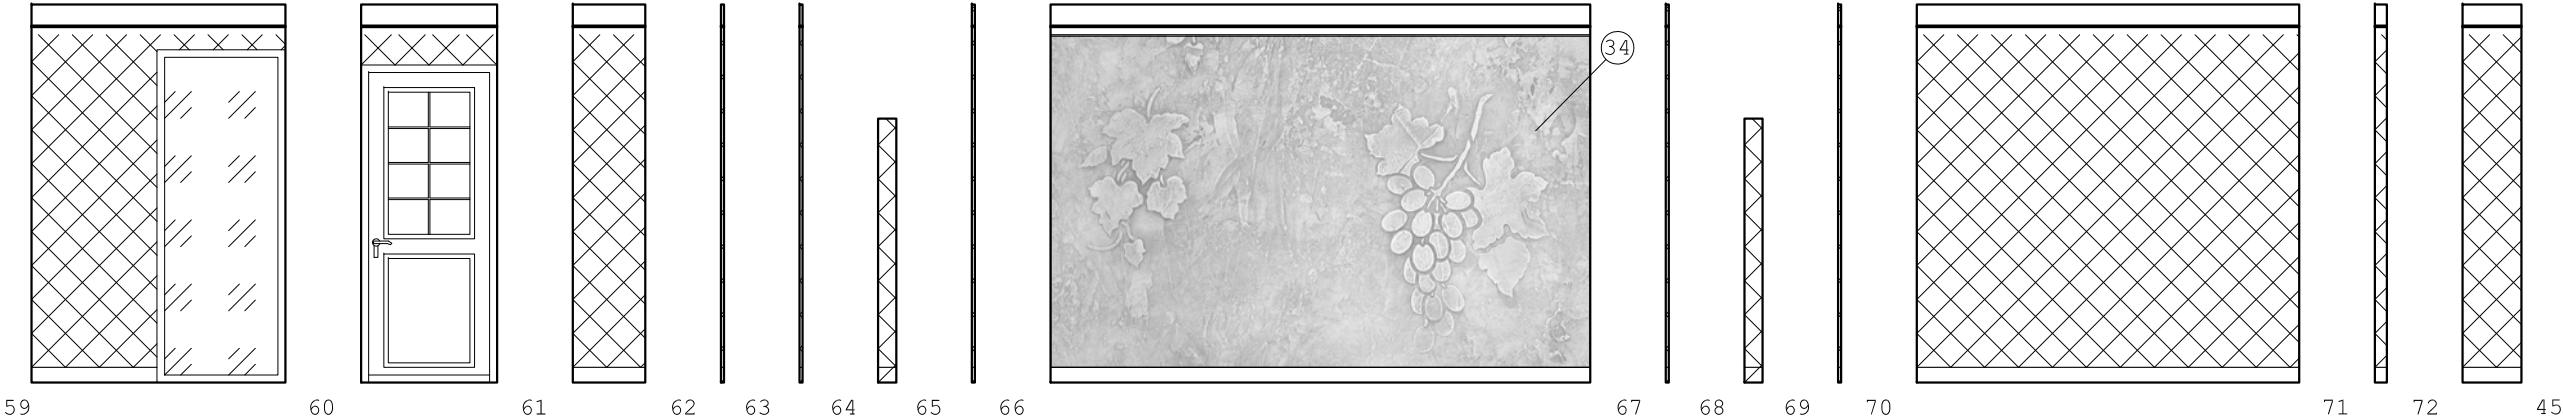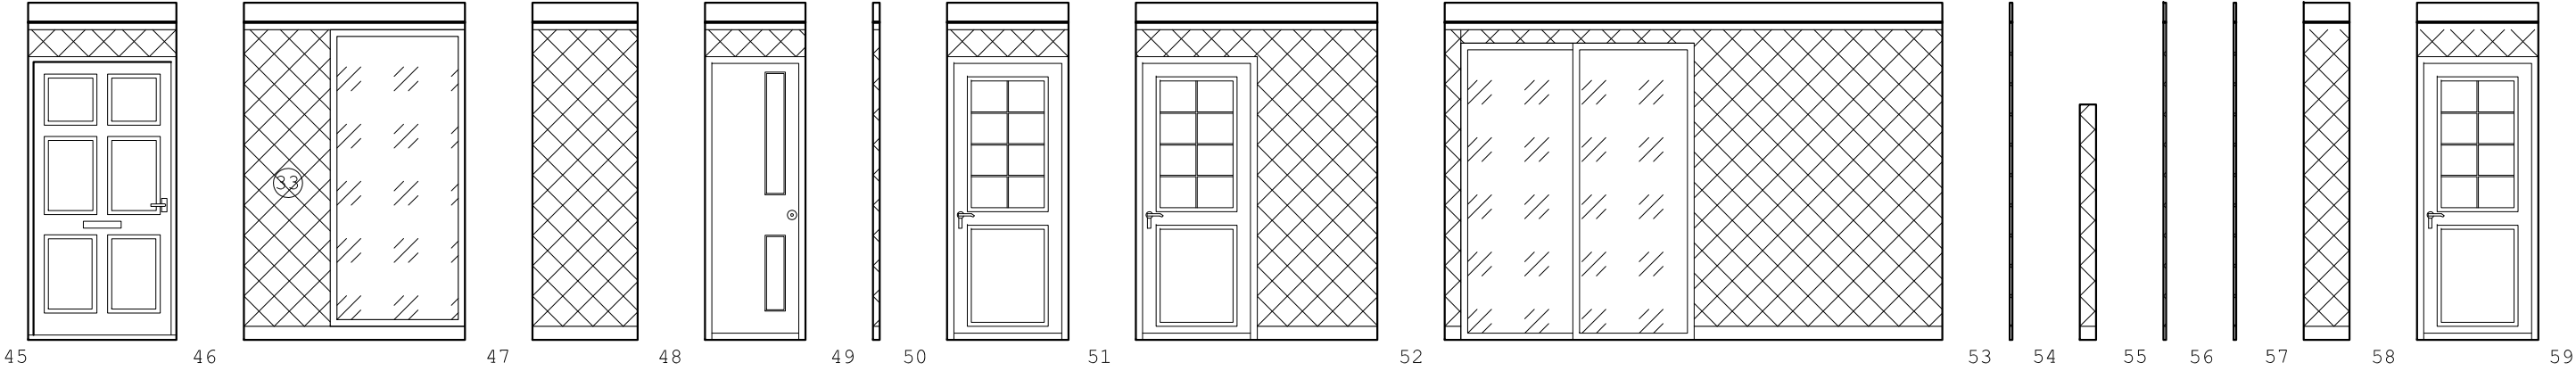


РАЗРЕЗ 1-1 (2 шт) М 1:20

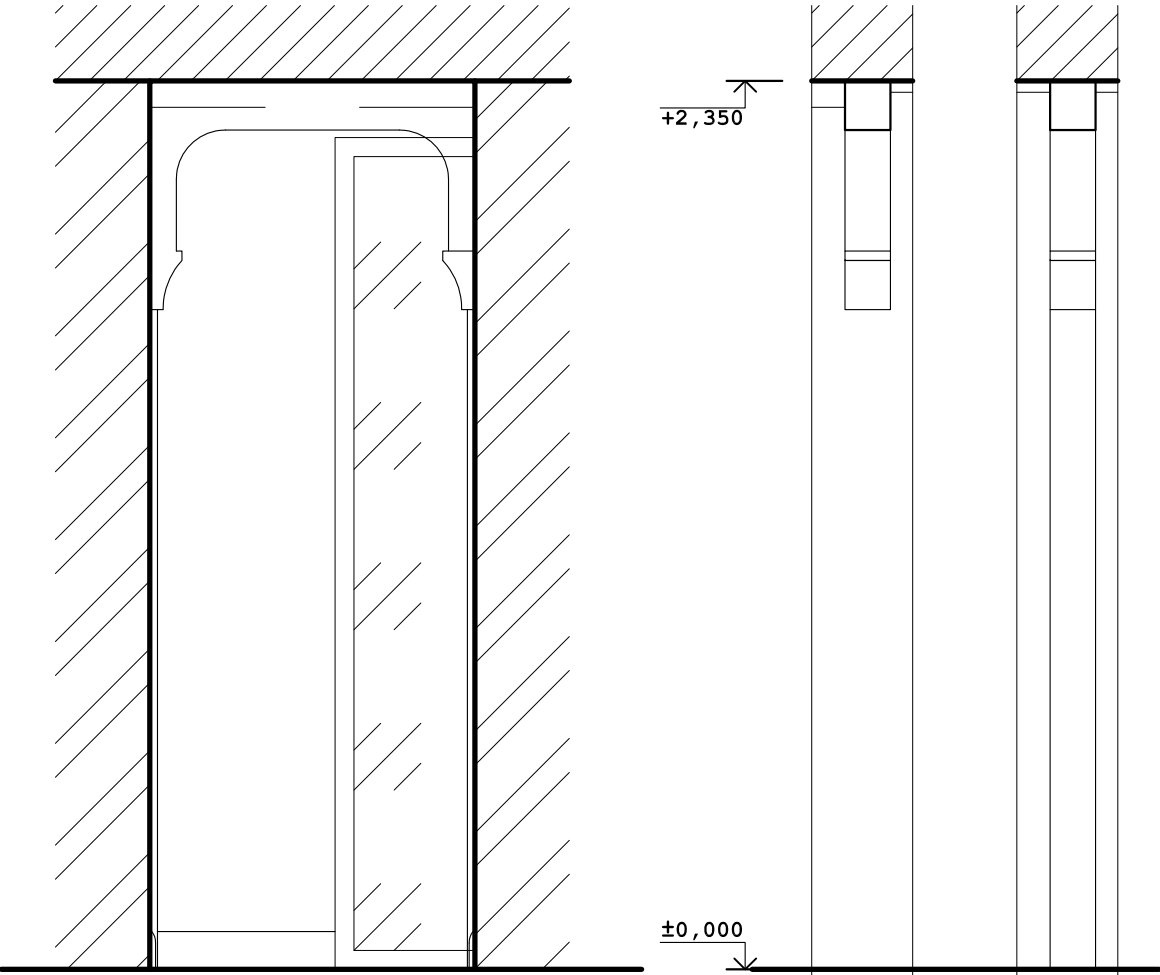



ПЛАН ПОЛА КОРИДОРА М 1:50

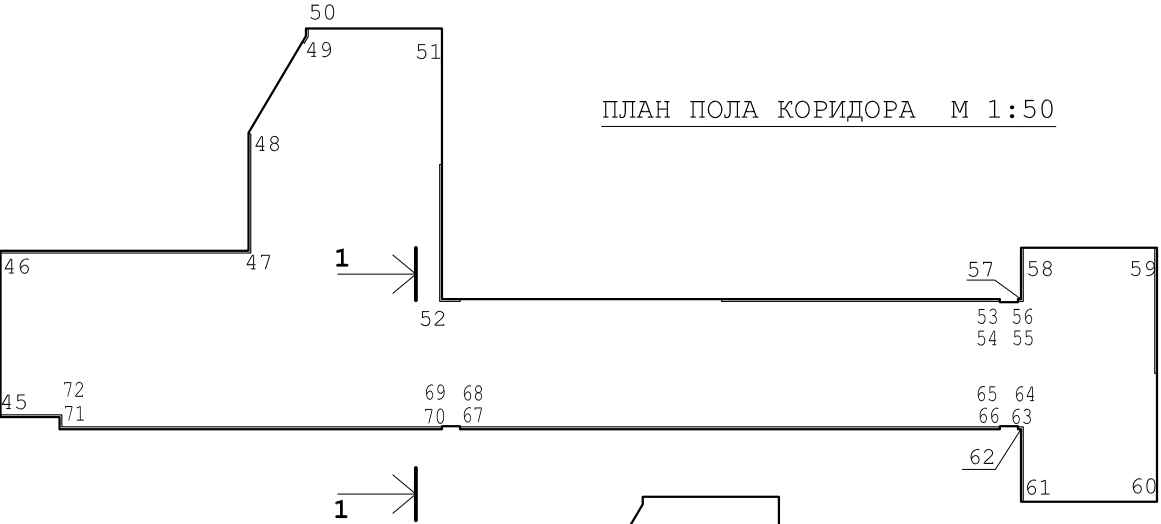

ПЛАН ПОТОЛКА КОРИДОРА М 1:50

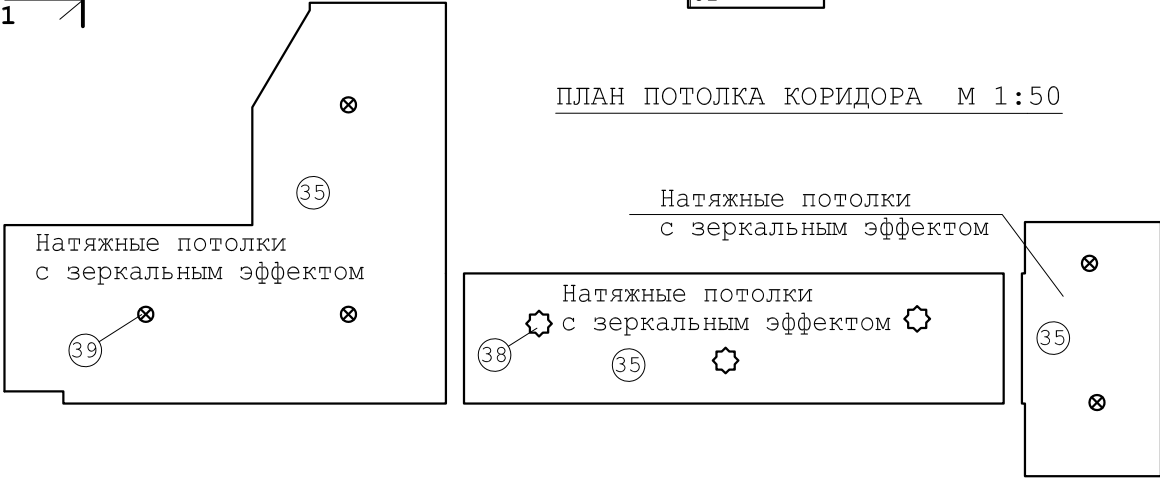

РАЗВЁРТЫВАНИЕ СТЕН КАБИНЕТА М 1:50

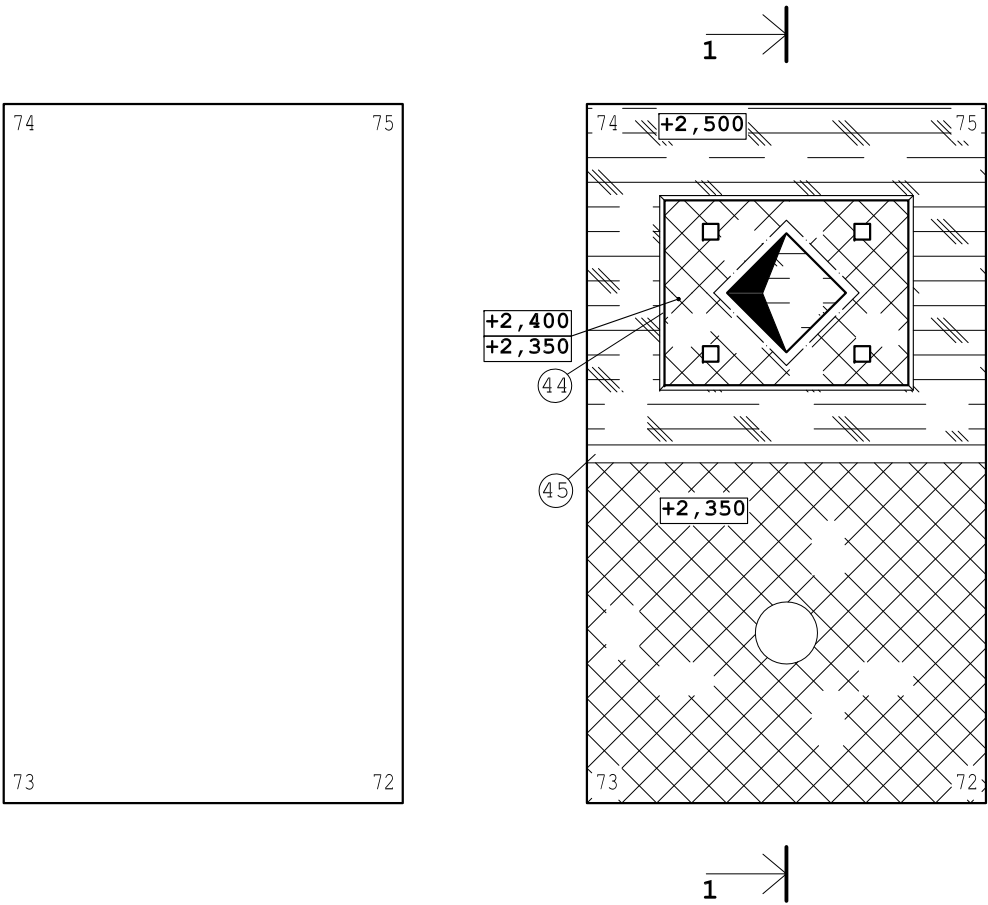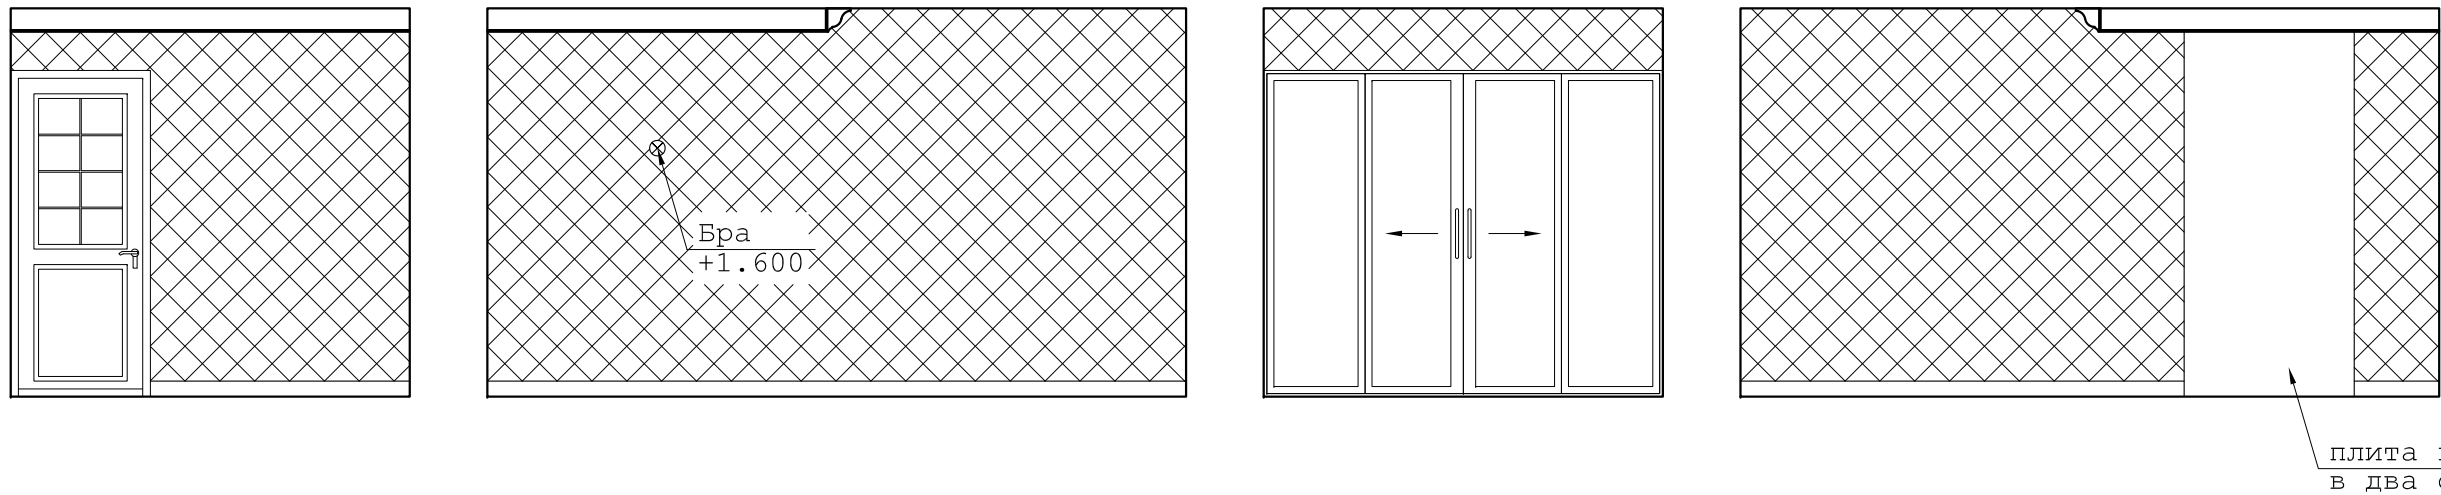

СПЕЦИФИКАЦИЯ МАТЕРИАЛОВ

| ПОЗ.                    | НАЗВАНИЕ                                                            | РАЗМЕР         | К-ВО | ПРИМЕЧАНИЕ                                             |
|-------------------------|---------------------------------------------------------------------|----------------|------|--------------------------------------------------------|
| <b><u>ВАННА</u></b>     |                                                                     |                |      |                                                        |
| 1                       | Плитка Orocarno Effecta беж                                         | 297х600        |      | шов 3х3 мм                                             |
| 2                       | Плитка Orocarno Effecta беж (декор)                                 | 297х600        |      | шов 3х3 мм                                             |
| 3                       | Плитка Orocarno Effecta (скло золотий фриз)                         | 25х600         |      | шов 3х3 мм                                             |
| 4                       | Плитка Orocarno Effecta беж (для пола)                              | 333х333        |      | шов 3х3 мм                                             |
| 5                       | Краска для влажных помещений цвет Aprico 180                        | ---            |      | Цвет из - Электронного Каталога Caparol 3D-System plus |
| 6                       | Светильник потолочный, влагостойкий CIBYLL, 2Х40Вт, Е-27, IP44, D30 | 150х850х2170   |      |                                                        |
| 7                       | Светильник бра влагостойкий FLUMEN, 2Х40Вт, Е-14, IP44              | 150х850х2170   |      |                                                        |
| 8                       | Гидромассажная кабина AquaStream Classic                            | 150х850х2170   |      |                                                        |
| 9                       | Умывальник подвесной на пьедестале                                  | 650х510х1950   |      |                                                        |
| 10                      | Тумба с зеркалом "Kronospan Mielec Sp. z.o.o"                       | 40-110х170х750 |      |                                                        |
| 11                      | Инсталяция для унитаза GEBERIT                                      |                |      |                                                        |
| 12                      | Унитаз подвесной                                                    | 520х360х375    |      |                                                        |
| 13                      | Кнопка смыва Geberit Sigma 01 115.770.FR.5 белый «Star white»       | 245х165х15     |      |                                                        |
| <b><u>КУХНЯ</u></b>     |                                                                     |                |      |                                                        |
| 14                      | Плитка Orocarno Ventura Krem (для пола)                             | 333х333        |      | шов 3х3 мм                                             |
| 15                      | Плинтус Kronopol P85 Sensual Дуб-Меренге D 3049 16х85х2500 мм       | 16х85х2500     |      |                                                        |
| 16                      | Карниз Гармония K255 40х40х2400                                     | 40х40х2400     |      |                                                        |
| 17                      | Лист нержавеющей стали                                              |                |      |                                                        |
| 18                      | Площадь под покраску цвет Aprico 150                                |                |      | Цвет из - Электронного Каталога Caparol 3D-System plus |
| 19                      | Светильник потолочный "Шар"                                         |                |      |                                                        |
| 20                      | Встраиваемый светильник Novotech 369112 Tor                         | 80х80 мм       |      |                                                        |
| 21                      | Жалюзи вертикальные                                                 | 3.3 м. пог.    |      |                                                        |
| <b><u>ГОСТИННАЯ</u></b> |                                                                     |                |      |                                                        |
| 22                      | Паркет (или паркетная доска)                                        |                |      |                                                        |
| 23                      | Плинтус Kronopol P85 Sensual Дуб-Меренге D 3049 16х85х2500 мм       | 16х85х2500     |      |                                                        |
| 24                      | Карниз Гармония K229 50х50х2440                                     | 50х50х2440     |      |                                                        |
| 25                      | Площадь под покраску цвет Caramel 80                                |                |      | Цвет из - Электронного Каталога Caparol 3D-System plus |
| 26                      | Площадь под покраску цвет Ceramic 90                                |                |      | Цвет из - Электронного Каталога Caparol 3D-System plus |
| 27                      | ТОЧЕЧНЫЙ СВЕТИЛЬНИК LUSSOLE LSA-7909-01                             |                |      |                                                        |
| 28                      | Светильник бра PHILIPS ADRIO 36677/31/16                            |                |      |                                                        |
| 29                      | Панель декоративная (паркетная доска)                               | 1500х2500      |      |                                                        |
| 30                      | Фотообои контрастные                                                | 1500х2500      |      |                                                        |

| ПОЗ.                                              | НАЗВАНИЕ                                                          | РАЗМЕР     | К-ВО | ПРИМЕЧАНИЕ                                             |
|---------------------------------------------------|-------------------------------------------------------------------|------------|------|--------------------------------------------------------|
| <b><u>СПАЛЬНЯ</u></b>                             |                                                                   |            |      |                                                        |
| 25                                                | Площадь под покраску цвет Oase 145                                |            |      | Цвет из - Электронного Каталога Caparol 3D-System plus |
| 26                                                | Площадь под покраску цвет Oase 120                                |            |      | Цвет из - Электронного Каталога Caparol 3D-System plus |
| 27                                                | Площадь под покраску под золото                                   |            |      | Цвет из - Электронного Каталога Caparol 3D-System plus |
| 28                                                | Кронштейн Oгac Decor B410                                         |            |      |                                                        |
| 29                                                | Контрастные фотообои                                              | 1800х2400  |      |                                                        |
| 30                                                | Фотообои "Нью-Йорк"                                               | 1800х2400  |      |                                                        |
| 31                                                | Плинтус Kronopol P85 Sensual Дуб-Меренге D 3049 16х85х2500 мм     | 16х85х2500 |      |                                                        |
| 32                                                | Карниз Гармония K229 50х50х2440                                   | 50х50х2440 |      |                                                        |
| 32a                                               | ТОЧЕЧНЫЙ СВЕТИЛЬНИК LUSSOLE LSA-7909-01                           |            |      |                                                        |
| <b><u>КОРИДОР</u></b>                             |                                                                   |            |      |                                                        |
| 33                                                | Площадь под покраску Венецианка беж                               |            |      |                                                        |
| 34                                                | Площадь под покраску Венецианка декоративная виноград" коричневый | 3570х2400  |      |                                                        |
| 35                                                | Потолки натяжные, глянцевые, с зеркальным эффектом                |            |      |                                                        |
| 36                                                | Плинтус Kronopol P85 Sensual Дуб-Меренге D 3049 16х85х2500 мм     | 16х85х2500 |      |                                                        |
| 37                                                | Карниз Гармония K229 50х50х2440                                   | 50х50х2440 |      |                                                        |
| 38                                                | Светильник точечный LUSSOLE ATRIPALDA LSQ-2000-01                 |            |      |                                                        |
| 39                                                | Светодиодный светильник Maxus 8W 3000K (1-SDL-005)                |            |      |                                                        |
| <b><u>КАБИНЕТ</u></b>                             |                                                                   |            |      |                                                        |
| 40                                                | Площадь под покраску Цвет Caramel 115                             |            |      |                                                        |
| 41                                                | Площадь под покраску Цвет Caramel 90                              |            |      |                                                        |
| 42                                                | Площадь под покраску Цвет Curry 35                                |            |      |                                                        |
| 43                                                | Плинтус Kronopol P85 Sensual Дуб-Меренге D 3049 16х85х2500 мм     | 16х85х2500 |      |                                                        |
| 44                                                | Молдинг Гармония M210 50х24х2400                                  | 50х24х2400 |      |                                                        |
| 45                                                | Карниз Гармония K222 50х135х2400                                  | 50х24х2400 |      |                                                        |
| 46                                                | Светильник Светильник потолочный LUSSOLE LENTE LSC-2507-01        |            |      |                                                        |
| 40                                                | Светильник потолочный MASSIVE ANNIKA 70670/01/11                  |            |      |                                                        |
| <b><u>СПЕЦИФИКАЦИЯ ВЫКЛЮЧАТЕЛЕЙ И РОЗЕТОК</u></b> |                                                                   |            |      |                                                        |
| 41                                                | Розетка бытовая (220 V)                                           |            |      |                                                        |
| 42                                                | Розетка телевизиорная (антенa)                                    |            |      |                                                        |
| 43                                                | Выключатель одноклавишный                                         |            |      |                                                        |
| 44                                                | Выключатель двоклавишный                                          |            |      |                                                        |
| 45                                                | Выключатель трьохклавишный                                        |            |      |                                                        |