






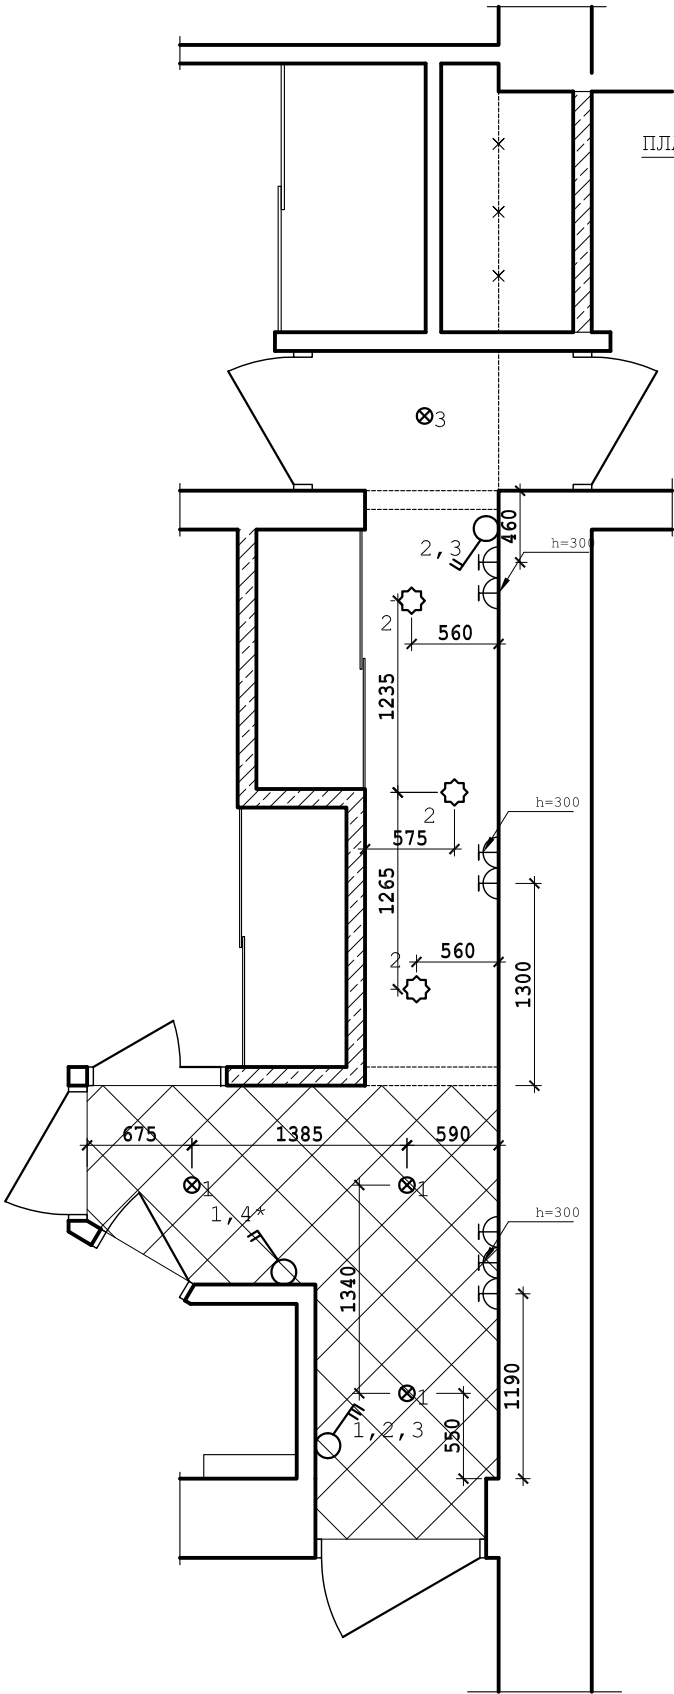

ПЛАН РОЗЕТОК И ОСВЕЩЕНИЯ КОРИДОРА М 1:20

СПЕЦИФИКАЦИЯ МАТЕРИАЛОВ

ПОЗ.	НАЗВАНИЕ	РАЗМЕР	К-ВО	ПРИМЕЧАНИЕ
1	Площадь под покраску Венецианка беж		24,00 м²	
2	Площадь под покраску Венецианка декоративная виноград" коричневый	3570x2400	25,00 м²	
3	Потолки натяжные, глянцевые, с зеркальным эффектом		10,00 м²	
4	Плинтус Kronopol P85 Sensual Дуб-Меренге D 3049 16x85x2500 мм	16x85x2500	6 ШТ	
5	Карниз Гармония K229 50x50x2440	50x50x2440	11 ШТ	
6	Светильник точечный LUSSOLE ATRIPALDA LSQ-2000-01		3 ШТ	
7	Светодиодный светильник Maxus 8W 3000K (1-SDL-005)		4 ШТ	
8	Розетка обыкновенная		2 ШТ	
9	Выключатель двухклавишный		2 ШТ	
9	Выключатель трёхклавишный		1 ШТ	
9	Площадь под плитку		5,2 м²	
10	Площадь под паркетную доску		6,4 м²	

ТЕХНИЧЕСКИЕ ДАННЫЕ ПОМЕЩЕНИЯ


ПОЗИЦИЯ	ДАННЫЕ	ЧИСЛОВОЕ ЗНАЧЕНИЕ
1	ПЛОЩАДЬ (по паспорту)	11,60
2	ПЕРИМЕТР (без учёта шкафа-купе)	21,16 м
3	ПЛОЩАДЬ СТЕН (без учёта дверей)	51,80 м²
4	ДВЕРЬ ВХОДНАЯ	11,40 м
4	ДВЕРЬ (ШКАФ)	3,8 м
4	ВЫСОТА	2,45 м

Примечания:


- *. Клавиша с индексом 4 см. лист 2 (Ванна)
- *. Перед покупкой материалов покрытия все размеры наново ПЕРЕМЕРИТЬ

Изм.	К-во.	Лист	№док.	Подпись	Дата				
						Перепланування квартири	Стадия	Лист	Листов
							П	1	
Вычертил		Чайка							


РАЗВЁРТЫВАНИЕ СТЕН КОРИДОРА М 1:50

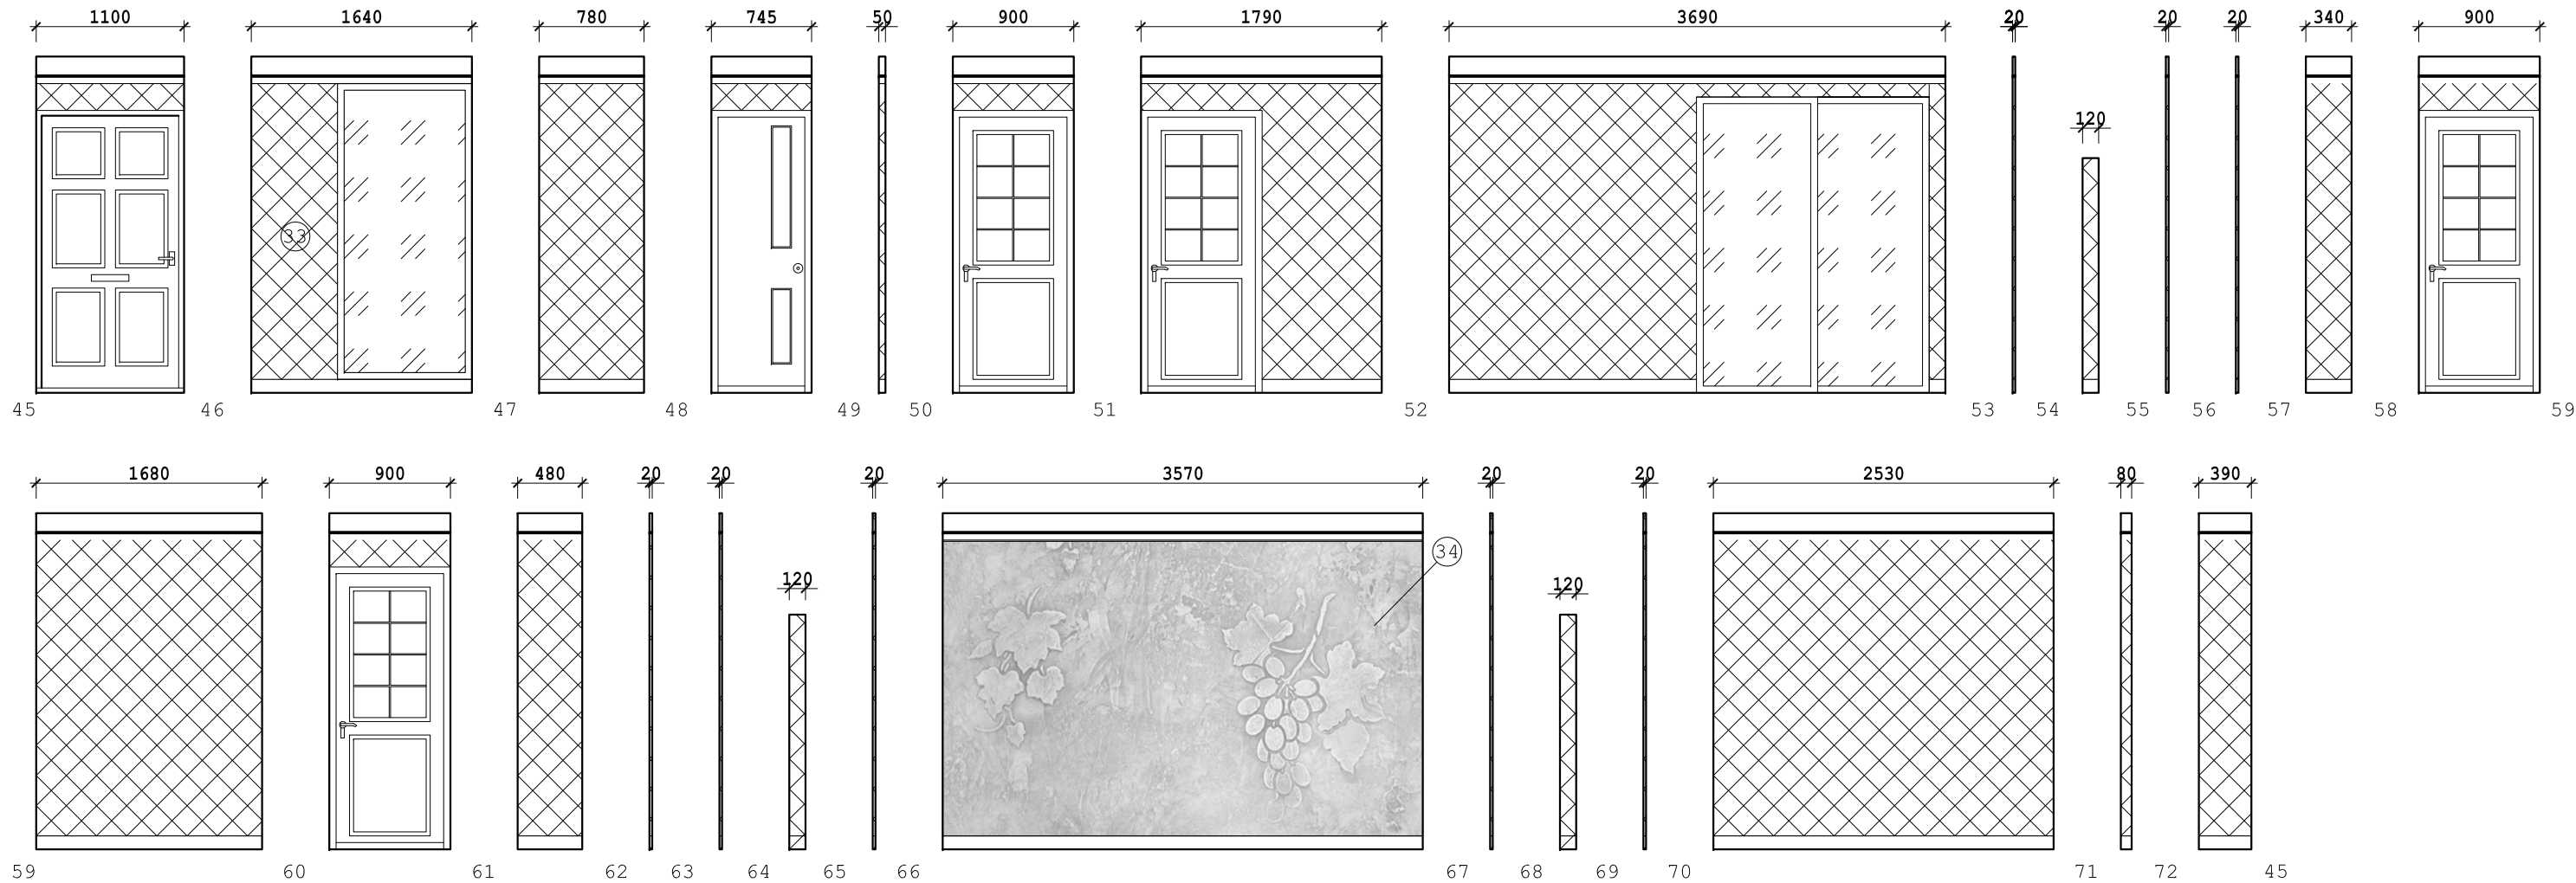


ПЛАН ПОЛА КОРИДОРА М 1:50

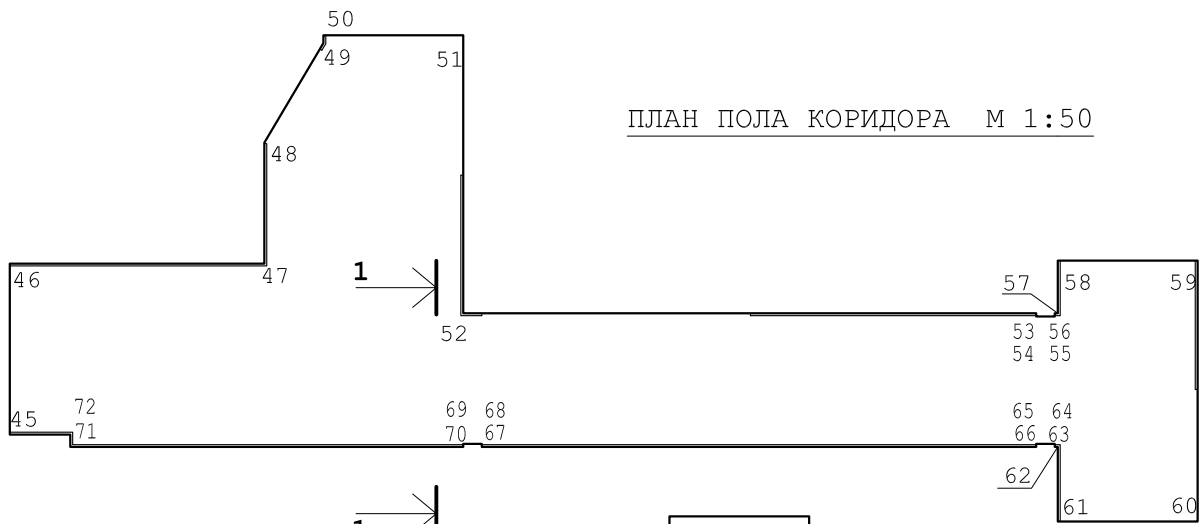

ПЛАН ПОТОЛКА КОРИДОРА М 1:50

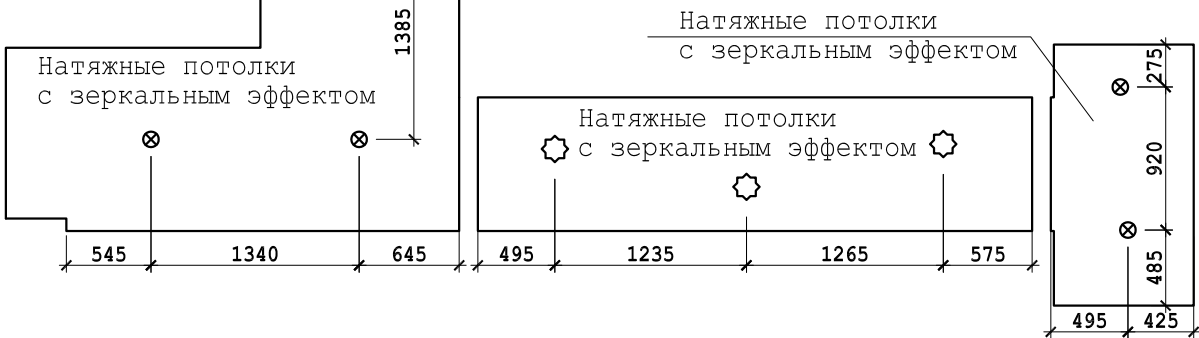

ПЛАН РОЗЕТОК И ОСВЕЩЕНИЯ ВАННЫ М 1:20

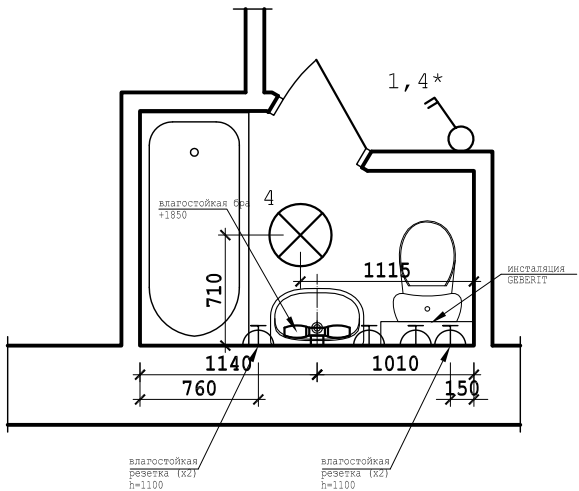

Примечания :

1. Все светильники используемые в ванной должны отвечать требованиям влагостойкости и коррозии при использовании во влажных помещениях.
2. Все розетки ванной должны быть влагостойкими.
3. Вентиляционный канал в ванной снабдить осевым вентилятором (принудительная вытяжка) .
- *. Клавиша с индексом 1 см. лист 1 (Коридор)



СПЕЦИФИКАЦИЯ МАТЕРИАЛОВ

ПОЗ.	НАЗВАНИЕ	РАЗМЕР	К-ВО	ПРИМЕЧАНИЕ
ВАННА				
1	Плитка Opoczno Effecta беж	297х600	86 ШТ	шов 3х3 мм
2	Плитка Opoczno Effecta беж (декор)	297х600	12 ШТ	шов 3х3 мм
3	Плитка Opoczno Effecta (скло золотий фриз)	25х600	37 ШТ	шов 3х3 мм
4	Плитка Opoczno Effecta беж (для пола)	333х333	26 ШТ	шов 3х3 мм
5	Краска для влажных помещений цвет Aprico 180	---	3 м²	Цвет из - Электронного Каталога Caparol 3D-System plus
6	Светильник потолочный, влагостойкий CIBYLL, 2Х40ВТ, Е-27, IP44, D30	150х850х2170	1 ШТ	
7	Светильник бра влагостойкий FLUMEN, 2Х40ВТ, Е-14, IP44	150х850х2170	1 ШТ	
8	Гидромассажная кабина AquaStream Classic	150х850х2170	1 ШТ	
9	Умывальник подвесной на пьедестале	650х510х1950	1 ШТ	
10	Тумба с зеркалом "Kronospan Mielec Sp. z.o.o"	40-110х170х750	1 ШТ	
11	Инсталляция для унитаза GEBERIT		1 ШТ	
12	Унитаз подвесной	520х360х375	1 ШТ	
13	Кнопка смыва Geberit Sigma 01 115.770.FR.5 белый «Star white»	245х165х15	1 ШТ	
13	Осевой вентилятор		1 ШТ	
14	Разетка влагостойкая		4 ШТ	

ТЕХНИЧЕСКИЕ ДАННЫЕ ПОМЕЩЕНИЯ

ПОЗИЦИЯ	ДАННЫЕ	ЧИСЛОВОЕ ЗНАЧЕНИЕ
1	ПЛОЩАДЬ (по паспорту)	3,10
2	ПЕРИМЕТР	7,04 м
3	ПЛОЩАДЬ СТЕН (без учёта дверей)	17,20 м²
4	ДВЕРЬ	1,6 м
5	ВЫСОТА	2,45 м

Изм.	К-во.	Лист	№ док.	Подпись	Дата				
						Перепланиування квартири	Стадия	Лист	Листов
							П	3	
Вычертил	Чайка								

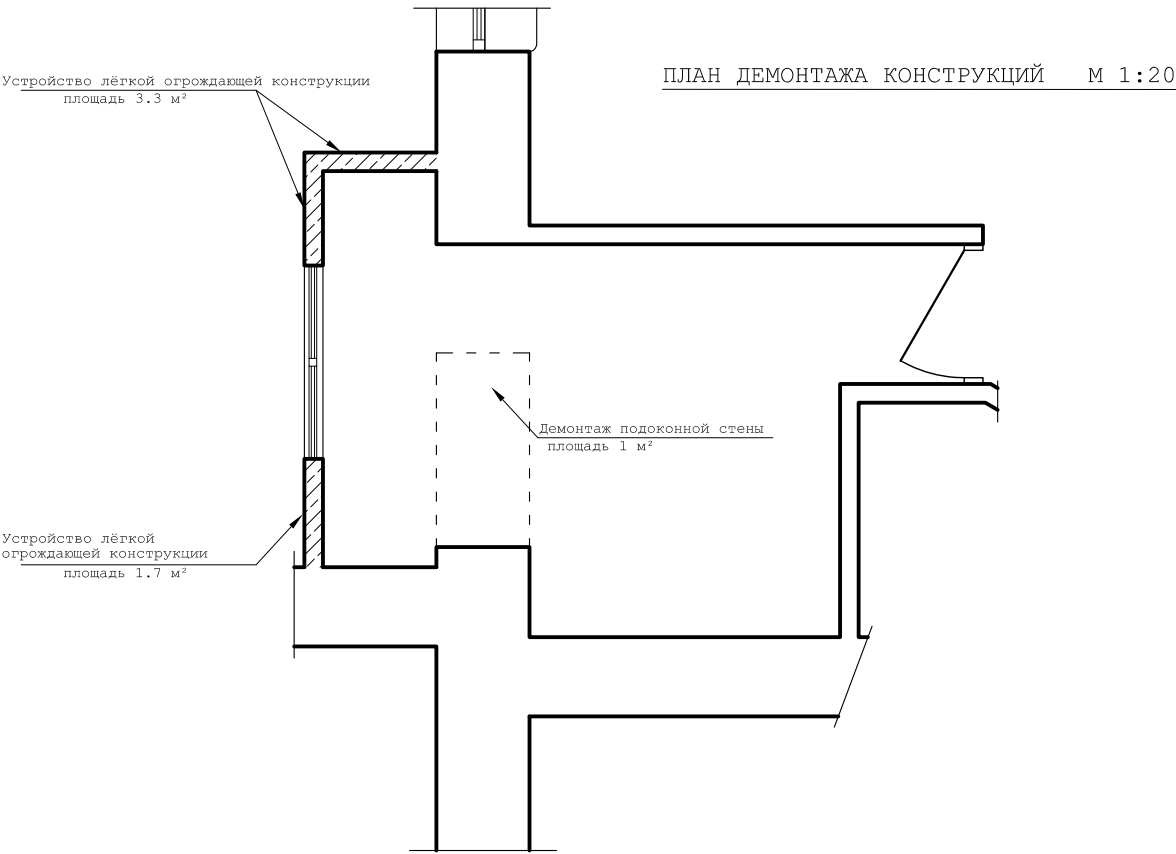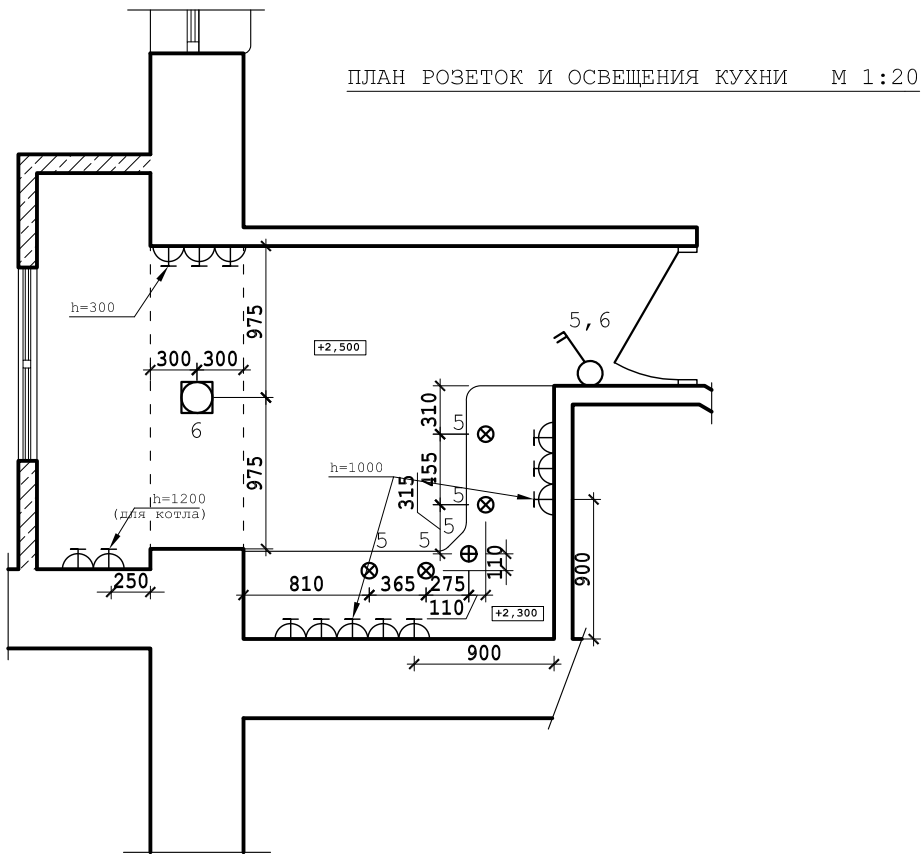

СПЕЦИФИКАЦИЯ МАТЕРИАЛОВ

ПОЗ.	НАЗВАНИЕ	РАЗМЕР	К-ВО	ПРИМЕЧАНИЕ
КУХНЯ				
1	Плитка Opoczno Ventura Krem (для пола)	333x333	88 ШТ	шов 3x3 мм
			101 ШТ	
2	Плинтус Kronopol P85 Sensual Дуб-Меренге D 3049 16x85x2500 мм	16x85x2500	5 ШТ	
3	Карниз Гармония K255 40x40x2400	40x40x2400	5 ШТ	
4	Лист нержавеющей стали		3,23 м²	
5	Площадь под покраску цвет выбирать индивидуально		5,50 м²	потолок
			21,20 м²	стены
6	Светильник потолочный "Шар"		1 ШТ	
7	Встраиваемый светильник Novotech 369112 Tor	80x80 мм	5 ШТ	
8	Жалюзи вертикальные	1.5 м. пог.	1 ШТ	
9	Разетка обыкновенная		13 ШТ	
10	Выключатель вдухклавишный		1 ШТ	

ТЕХНИЧЕСКИЕ ДАННЫЕ ПОМЕЩЕНИЯ

ПОЗИЦИЯ	ДАННЫЕ	ЧИСЛОВОЕ ЗНАЧЕНИЕ
1	ПЛОЩАДЬ (по паспорту)	5,50
2	ПЕРИМЕТР	14,52 м
3	ПЛОЩАДЬ СТЕН (без учёта дверей и окон)	35,60 м²
4	ДВЕРЬ	1,90 м
5	ОКНО	2,00 м
6	ВЫСОТА	2,45 м

Примечания :


*. Перед покупкой материалов покрытия все размеры наново ПЕРЕМЕРИТЬ

Изм.	К-во.	Лист	№док.	Подпись	Дата				
						Перепланирування квартиры	Стадия	Лист	Листов
							П	4	
Вычертил	Чайка								


Развёртывание стен ванны М 1:50




План потолка М 1:50

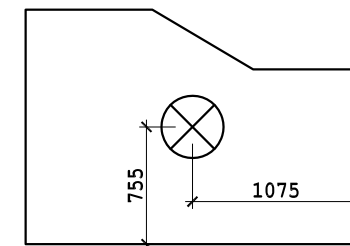


План пола М 1:50

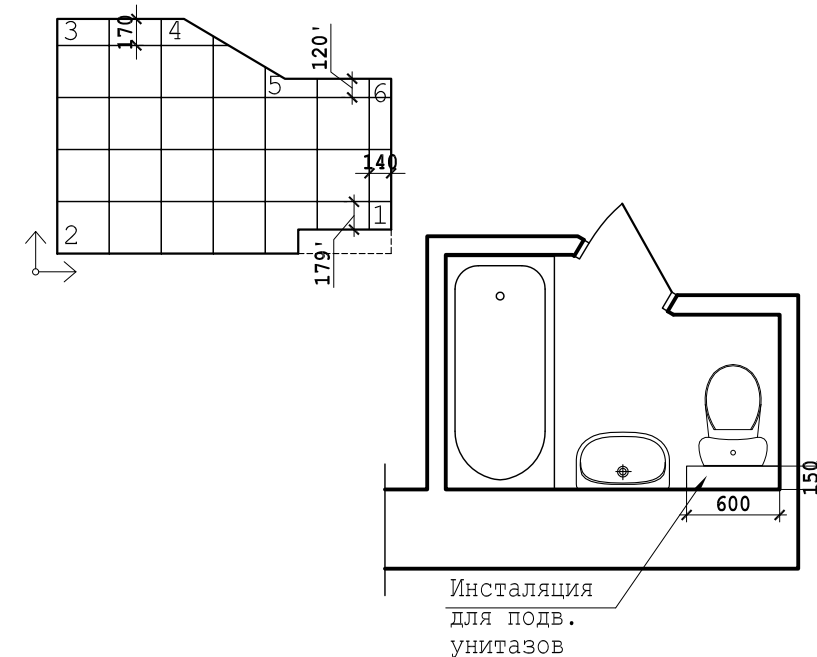


Развёртывание стен кухни М 1:50

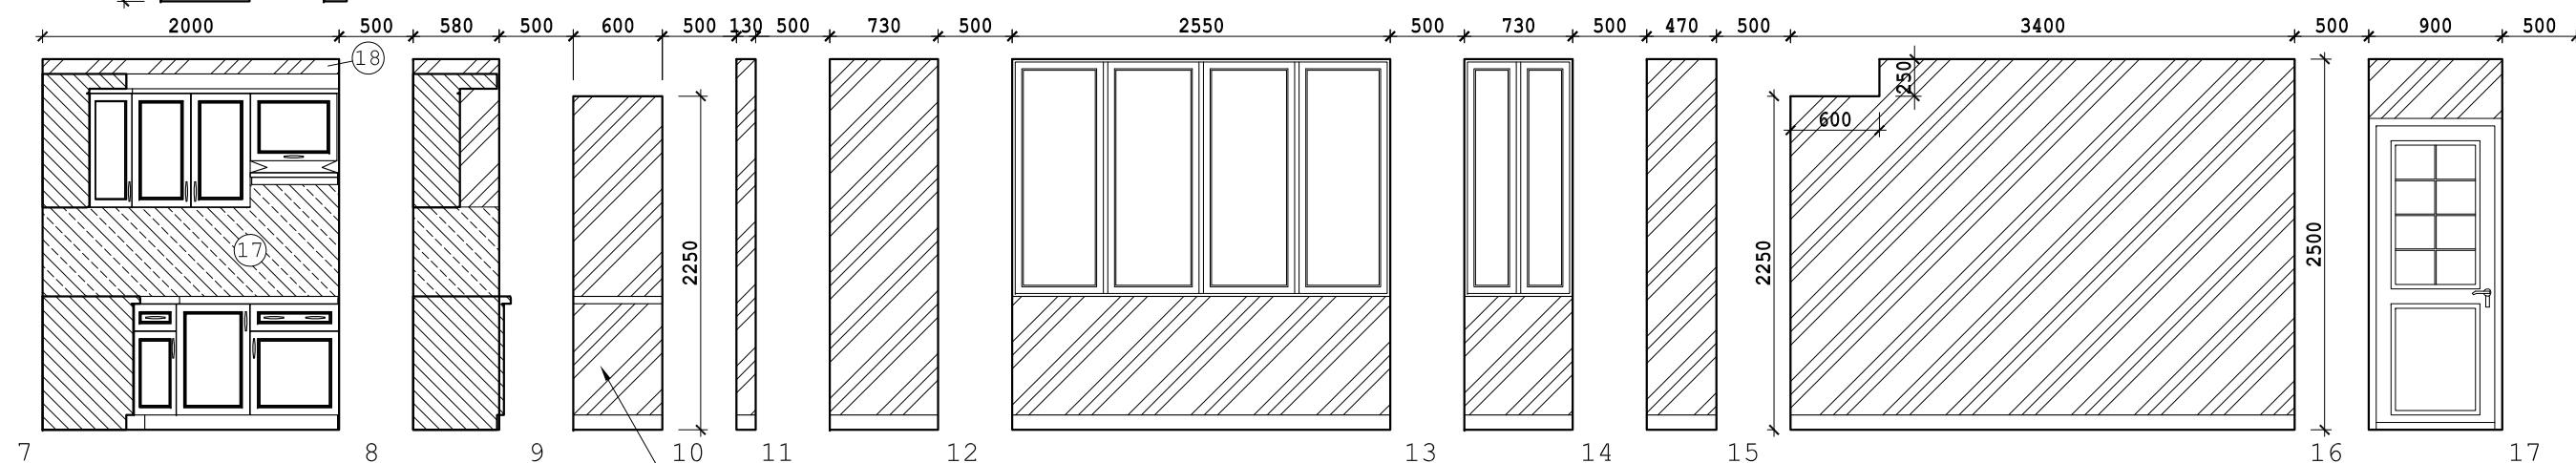


План потолка М 1:50

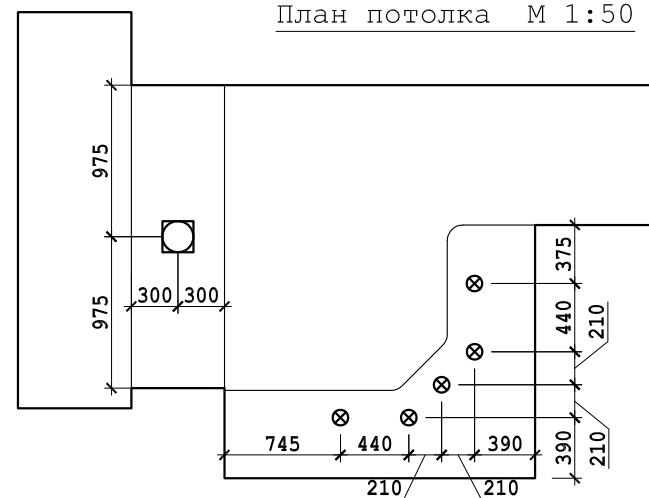

План пола М 1:50

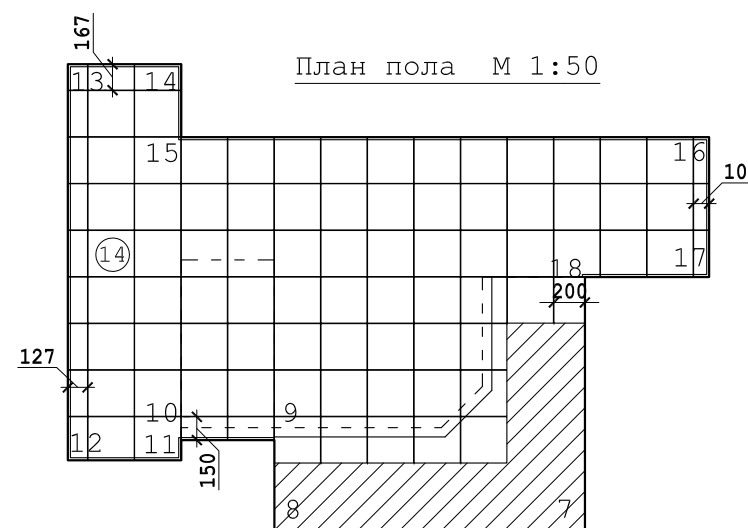


Балка М 1:50

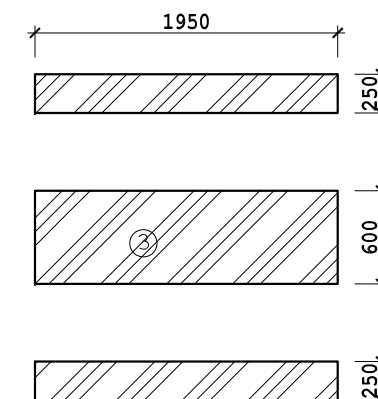


Примечания:

1. В угловой шкафчик второго яруса вмонтировать двухфункциональный котёл для подогрева воды и отопления помещений.
2. Дымовую трубу выпустить после уточнения по разрезу ДВК.
3. Вытяжка над плитой кассетного типа (без выпуска в дымоход)
4. В шкафчиках первого яруса вмонтировать стиральную машинку и посудомойную машинку по желанию клиента.

ПЛАН РОЗЕТОК И ОСВЕЩЕНИЯ ГОСТИННОЙ М 1:50

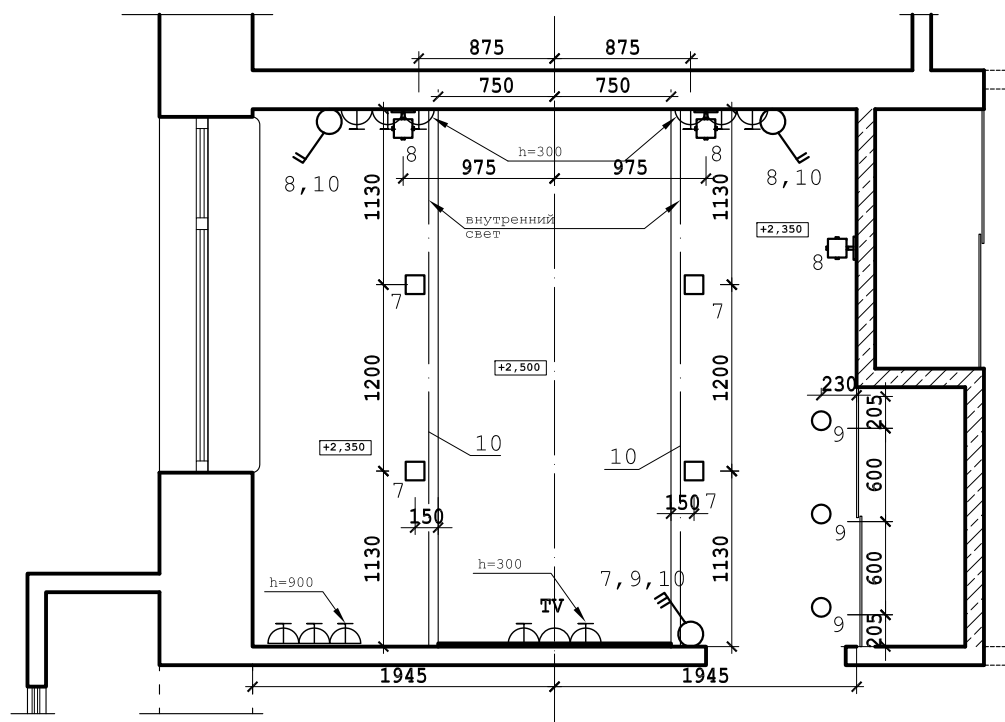

ПЛАН ПОДВЕСНОГО ПОТОЛКА ГОСТИННОЙ М 1:50

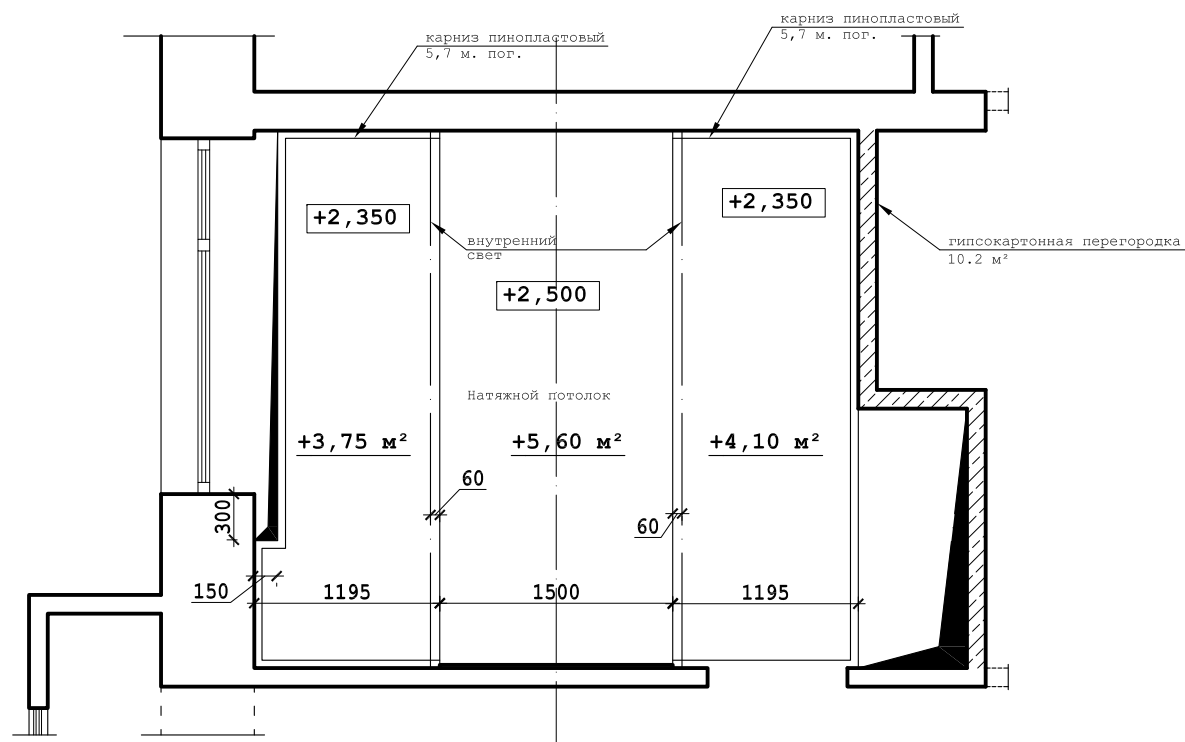

СПЕЦИФИКАЦИЯ МАТЕРИАЛОВ

ПОЗ.	НАЗВАНИЕ	РАЗМЕР	К-ВО	ПРИМЕЧАНИЕ
<u>ГОСТИННАЯ</u>				
1	Паркет (или паркетная доска)		13.5 м ²	
2	Плинтус Kronopol P85 Sensual Дуб-Меренге D 3049 16x85x2500 мм	16x85x2500	7 ШТ	
3	Карниз Гармония K229 50x50x2440	50x50x2440	5 ШТ	
4	Площадь под покраску цвет выбирать индивидуально		25,30 м ²	
5	Потолок натяжной, гляцевый		5,60 м ²	
6	ТОЧЕЧНЫЙ СВЕТИЛЬНИК LUSSOLE LSA-7909-01		7 ШТ	
7	Светильник бра PHILIPS ADRIO 36677/31/16		3 ШТ	
8	Панель декоративная (паркетная доска)	1500x2500	3.75 м ²	
9	Фотообои контрастные	1500x2500	3.75 м ²	
10	Розетки обыкновенные		11	
11	Выключатели двухклавишные		2	
12	Выключатели трёхклавишные		1	
13	Розетки телевизионная (антенна)		1	

ТЕХНИЧЕСКИЕ ДАННЫЕ ПОМЕЩЕНИЯ

ПОЗИЦИЯ	ДААННЫЕ	ЧИСЛОВОЕ ЗНАЧЕНИЕ
1	ПЛОЩАДЬ (по паспорту)	13,50
2	ПЕРИМЕТР (без учёта шкафа-купе)	14,72 м
3	ПЛОЩАДЬ СТЕН (без учёта дверей и окон)	36,40 м²
4	ДВЕРЬ	1,9 м
5	ОКНО	3,3 м
6	ДВЕРЬ (ШКАФ)	3,8 м
7	ВЫСОТА	2,45 м


Примечания:

*. Перед покупкой материалов покрытия все размеры
наново ПЕРЕМЕРИТЬ

****.** Под окно вмонтировать сейф

Изм.	К-во.	Лист	№ док.	Подпись	Дата				
						Перепланування квартири	Стадія	Лист	Листов
							П	6	
Вычертил		Чайка							

РАЗВЁРТЫВАНИЕ СТЕН ГОСТИННОЙ М 1:50

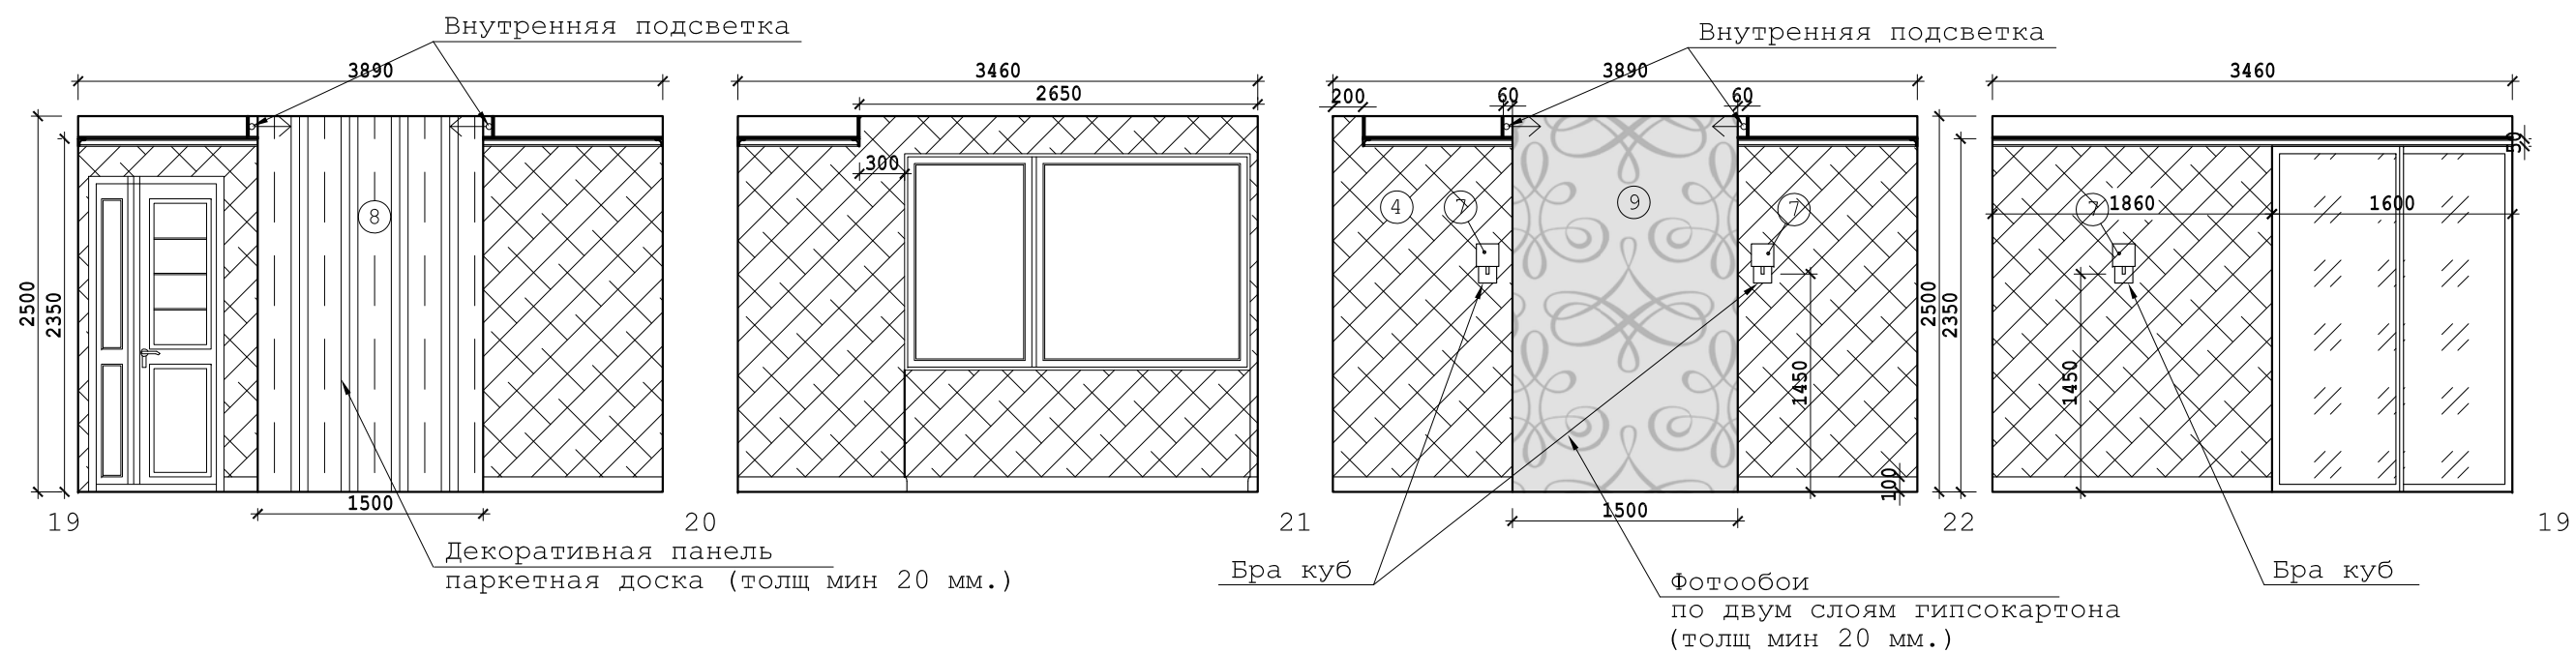

ПЛАН ПОТОЛКА М 1:50





ПЛАН ПОЛА ГОСТИННОЙ М 1:50



Примечания:

- *. Перед покупкой материалов покрытия все размеры наново ПЕРЕМЕРИТЬ
- ** . Под окно вмонтировать сейф

Изм.	К-во.	Лист	№ док.	Подпись	Дата			
						Перепланивання квартири	Стадия	Лист
							П	7
Вычертил		Чайка						

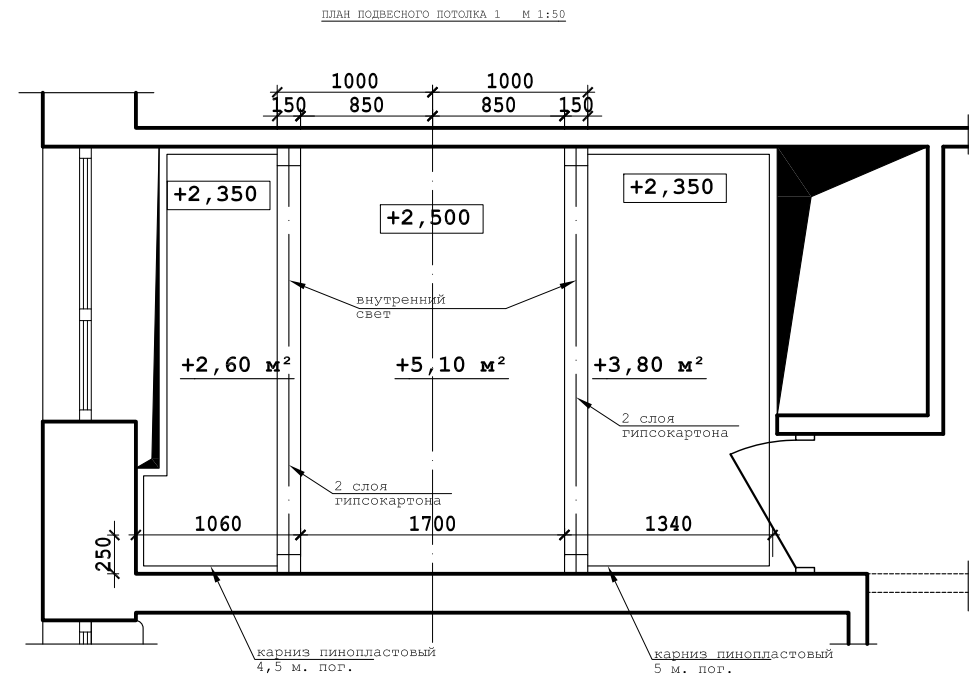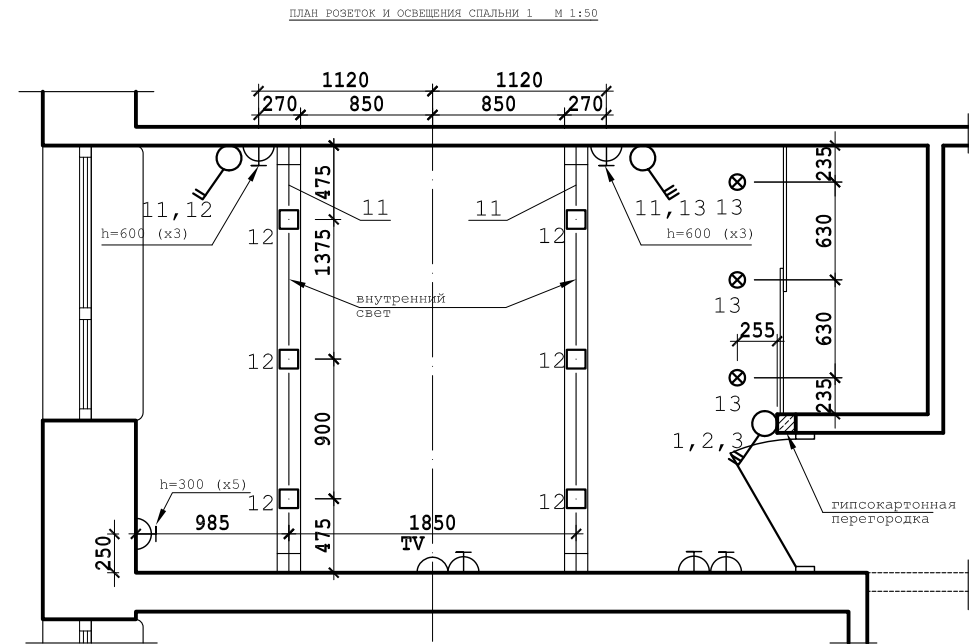

СПЕЦИФИКАЦИЯ МАТЕРИАЛОВ

ПОЗ.	НАЗВАНИЕ	РАЗМЕР	К-ВО	ПРИМЕЧАНИЕ
СПАЛЬНЯ 1				
1	Паркет (или паркетная доска)		13,5 м ²	
2	Плинтус Kronopol P85 Sensual Дуб-Меренге D 3049 16x85x2500 мм	16x85x2500	7 ШТ	
3	Карниз Гармония K229 50x50x2440	50x50x2440	5 ШТ	
4	Площадь под покраску цвет выбрать индивидуально		25,30 м ²	
5	Натяжной, глянцевый потолок		5,10 м ²	
6	ТОЧЕЧНЫЙ СВЕТИЛЬНИК LUSSOLE LSA-7909-01		7 ШТ	
7	Светильник бра PHILIPS ADRIO 36677/31/16		2 ШТ	
8	Панель декоративная (паркетная доска)	1500x2500	3,75 м ²	
9	Фотообои контрастные	1500x2500	3,75 м ²	
10	Розетки обыкновенные		14	
11	Выключатели двухклавишные		1	
12	Выключатели трёхклавишные		2	
13	Розетки телевизионная (антенна)		1	

ТЕХНИЧЕСКИЕ ДАННЫЕ ПОМЕЩЕНИЯ



ПОЗИЦИЯ	ДАННЫЕ	ЧИСЛОВОЕ ЗНАЧЕНИЕ
1	ПЛОЩАДЬ (по паспорту)	11,70
2	ПЕРИМЕТР (без учёта шкафа-купе)	14,00 м
3	ПЛОЩАДЬ СТЕН (без учёта дверей и окон)	34,30 м ²
4	ДВЕРЬ ВХОДНАЯ	1,9 м
5	ОКНО	2,50 м
6	ДВЕРЬ (ШКАФ)	3,8 м
6	ВЫСОТА	2,45 м

Примечания:

- *. Перед покупкой материалов покрытия все размеры наново ПЕРЕМЕРИТЬ
- **.. Под окно вмонтировать сейф

Изм.	К-во.	Лист	№ док.	Подпись	Дата				
						Перепланиування квартири		Стадия	Лист
								П	8
Вычертил	Чайка								


РАЗВЁРТЫВАНИЕ СТЕН СПАЛЬНИ М 1:50

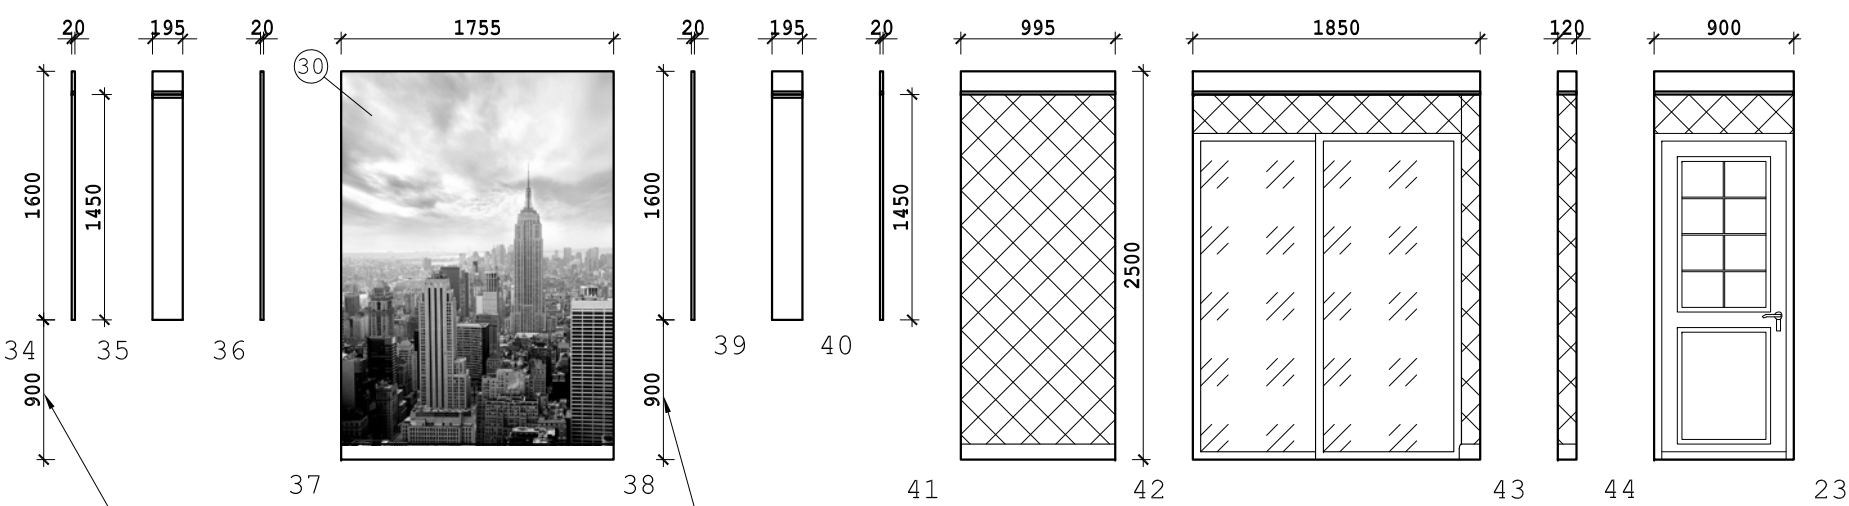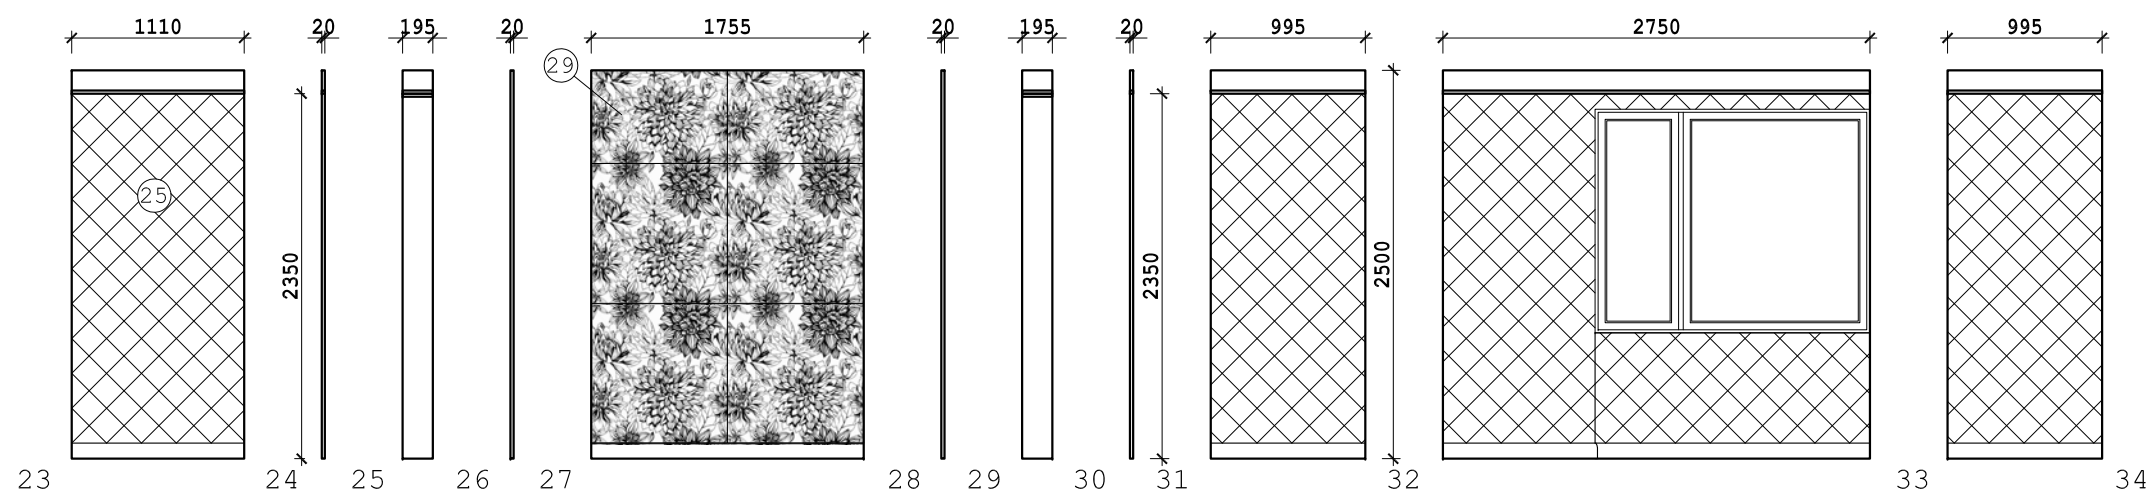


Этот размер
по высоте кровати

Этот размер
по высоте кровати

ПЛАН ПОТОЛКА СПАЛЬНИ М 1:50

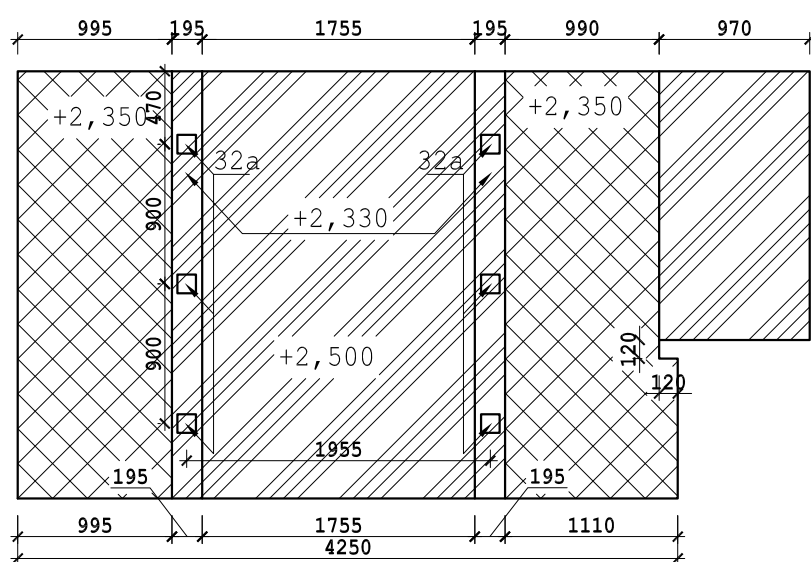


ПЛАН ПОЛА СПАЛЬНИ М 1:50

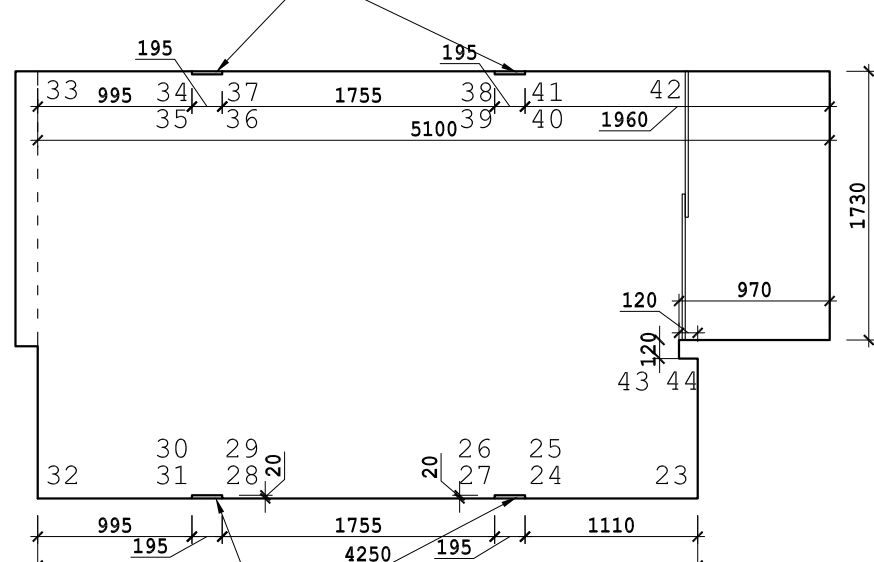


Гипсокартон у два слоя
низ на уровне +0,900
(уровень задней стенки кровати)

Гипсокартон у два слоя
низ на уровне ±0,000

ПЛАН РОЗЕТОК И ОСВЕЩЕНИЯ СПАЛЬНИ 2 М 1:50

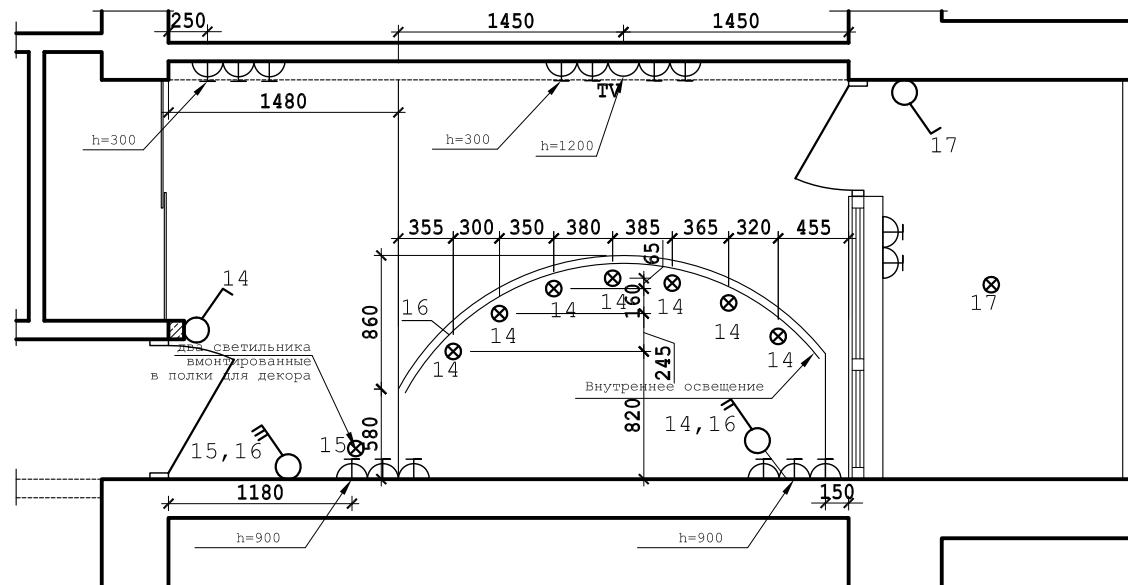

ПЛАН ПОДВЕСНОГО ПОТОЛКА 2 М 1:50

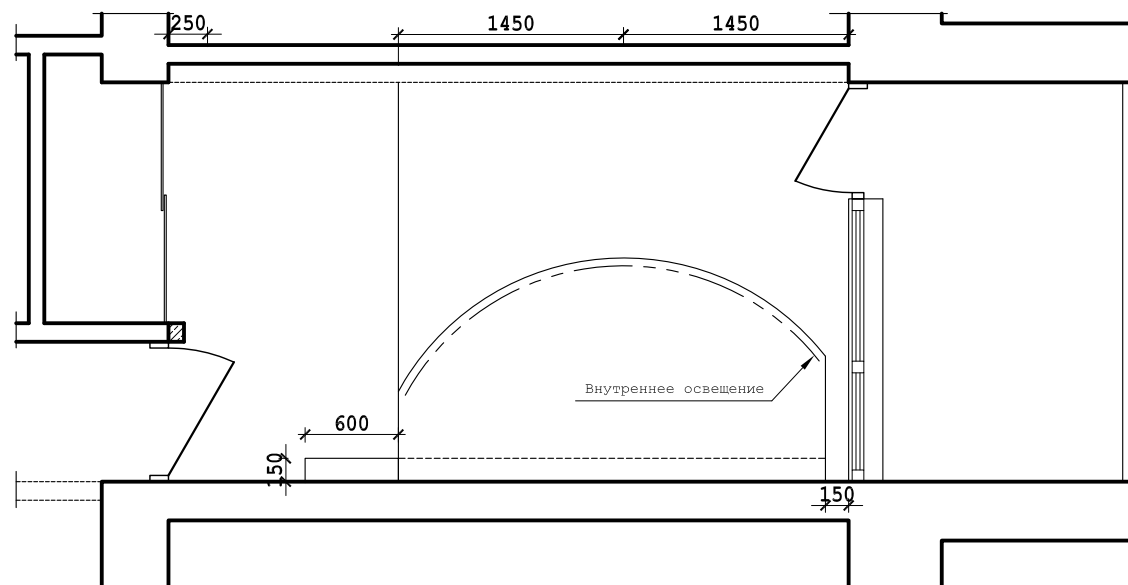

СПЕЦИФИКАЦИЯ МАТЕРИАЛОВ

ПОЗ.	НАЗВАНИЕ	РАЗМЕР	К-ВО	ПРИМЕЧАНИЕ
<u>СПАЛЬНЯ 2</u>				
1	Паркетная доска)		13.5 м ²	
2	Плинтус Kronopol P85 Sensual Дуб-Меренге D 3049 16x85x2500 мм	16x85x2500	7 ШТ	
3	Площадь под покраску_1		7 м ²	
4	Площадь под покраску_2		7,2 м ²	Потолок
			3 м ²	Стена
5	Потолок натяжной глянцевый		4,1 м ²	
6	Вениловые обои_1		6,2 м ²	
7	Вениловые обои_2		8,4 м ²	
8	Светодиодный светильник Maxus 8W 3000K (1-SDL-005)		9 ШТ	
9	Розетка обыкновенная		15	
10	Выключатели двухклавишные		2	
11	Выключатели одноклавишные		1	
11	Розетка телевизионная (антенна)		1	

ТЕХНИЧЕСКИЕ ДАННЫЕ ПОМЕЩЕНИЯ

ПОЗИЦИЯ	ДАННЫЕ	ЧИСЛОВОЕ ЗНАЧЕНИЕ
1	ПЛОЩАДЬ (по паспорту)	11,30
2	ПЕРИМЕТР (без учёта шкафа-купе)	14,34 м
3	ПЛОЩАДЬ СТЕН (без учёта дверей и окон)	35,10 м ²
4	ДВЕРЬ ВХОДНАЯ	1,9 м
5	ОКНО	3,80 м
6	ДВЕРЬ (ШКАФ)	3,60 м
7	ВЫСОТА	2,45 м


Примечания:

*. Перед покупкой материалов покрытия все размеры наново ПЕРЕМЕРИТЬ


****.** Под окно вмонтировать сейф

Изм.	К-во.	Лист	№док.	Подпись	Дата				
						Перепланування квартири	Стадия	Лист	Листов
							П	10	
Вычертил		Чайка							


РАЗВЁРТЫВАНИЕ СТЕН КАБИНЕТА М 1:50

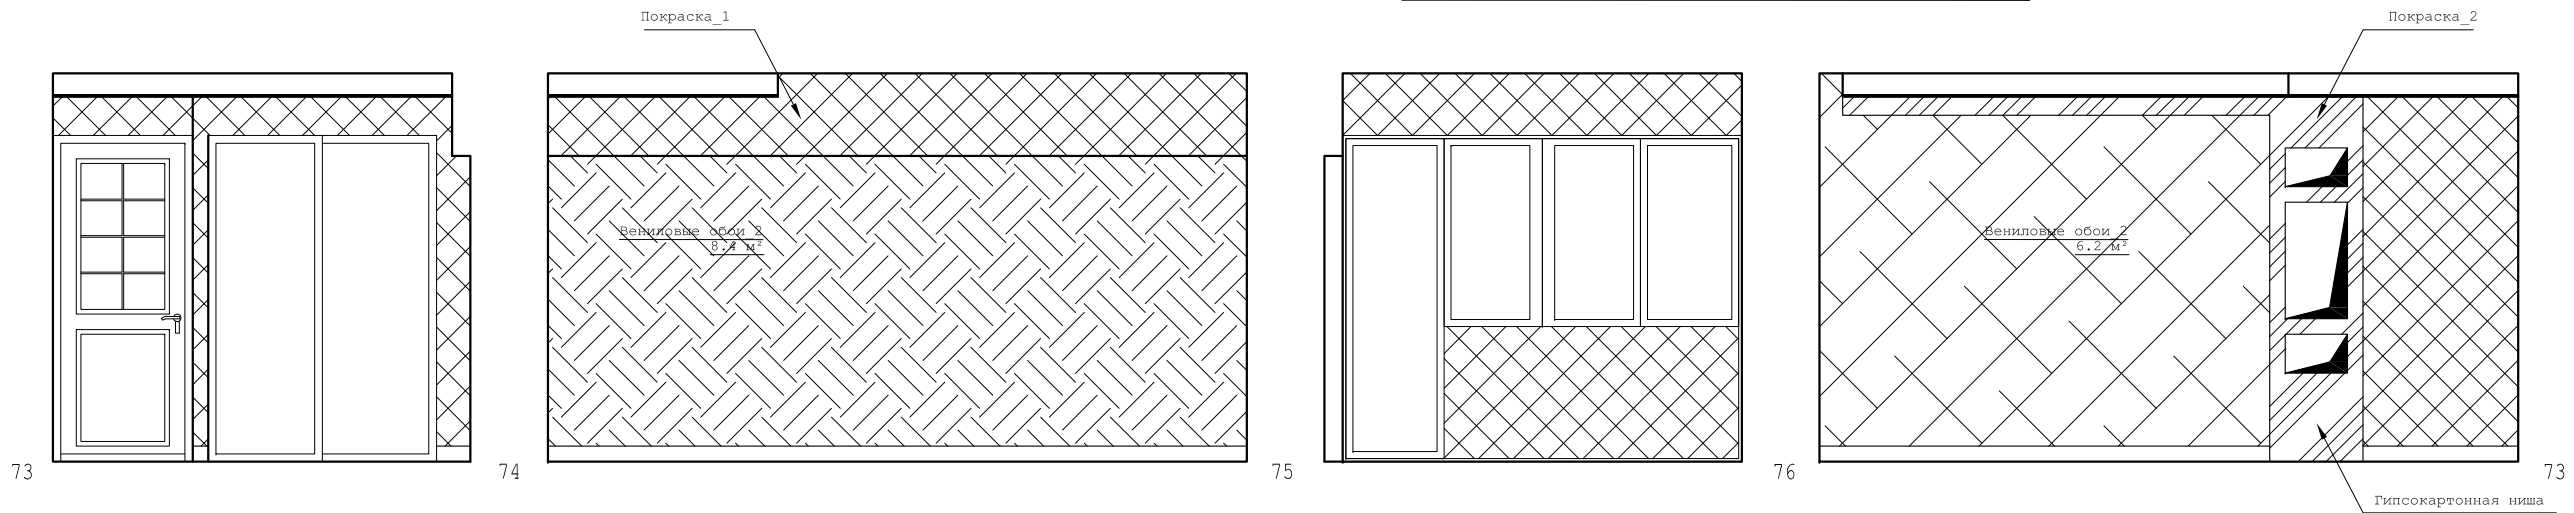

ПЛАН ПОЛА М 1:50

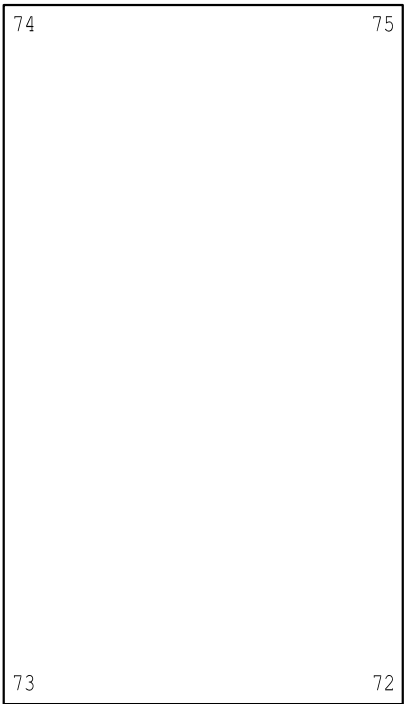

ПЛАН ПОТОЛКА М 1:50

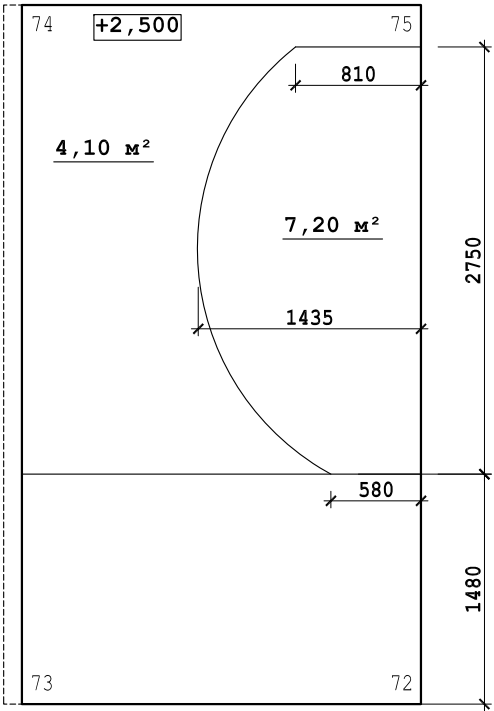


Примечания:

- *. Перед покупкой материалов покрытия все размеры наново ПЕРЕМЕРИТЬ
- **. Под окно вмонтировать сейф

Изм.	К-во.	Лист	№док.	Подпись	Дата	
						Перепланиування квартири
						Стадия
Вычертил	Чайка					Лист
						Листов
						П
						11

ПЛАН монтажа-демонтажа и
обозначения разворотов М 1:50

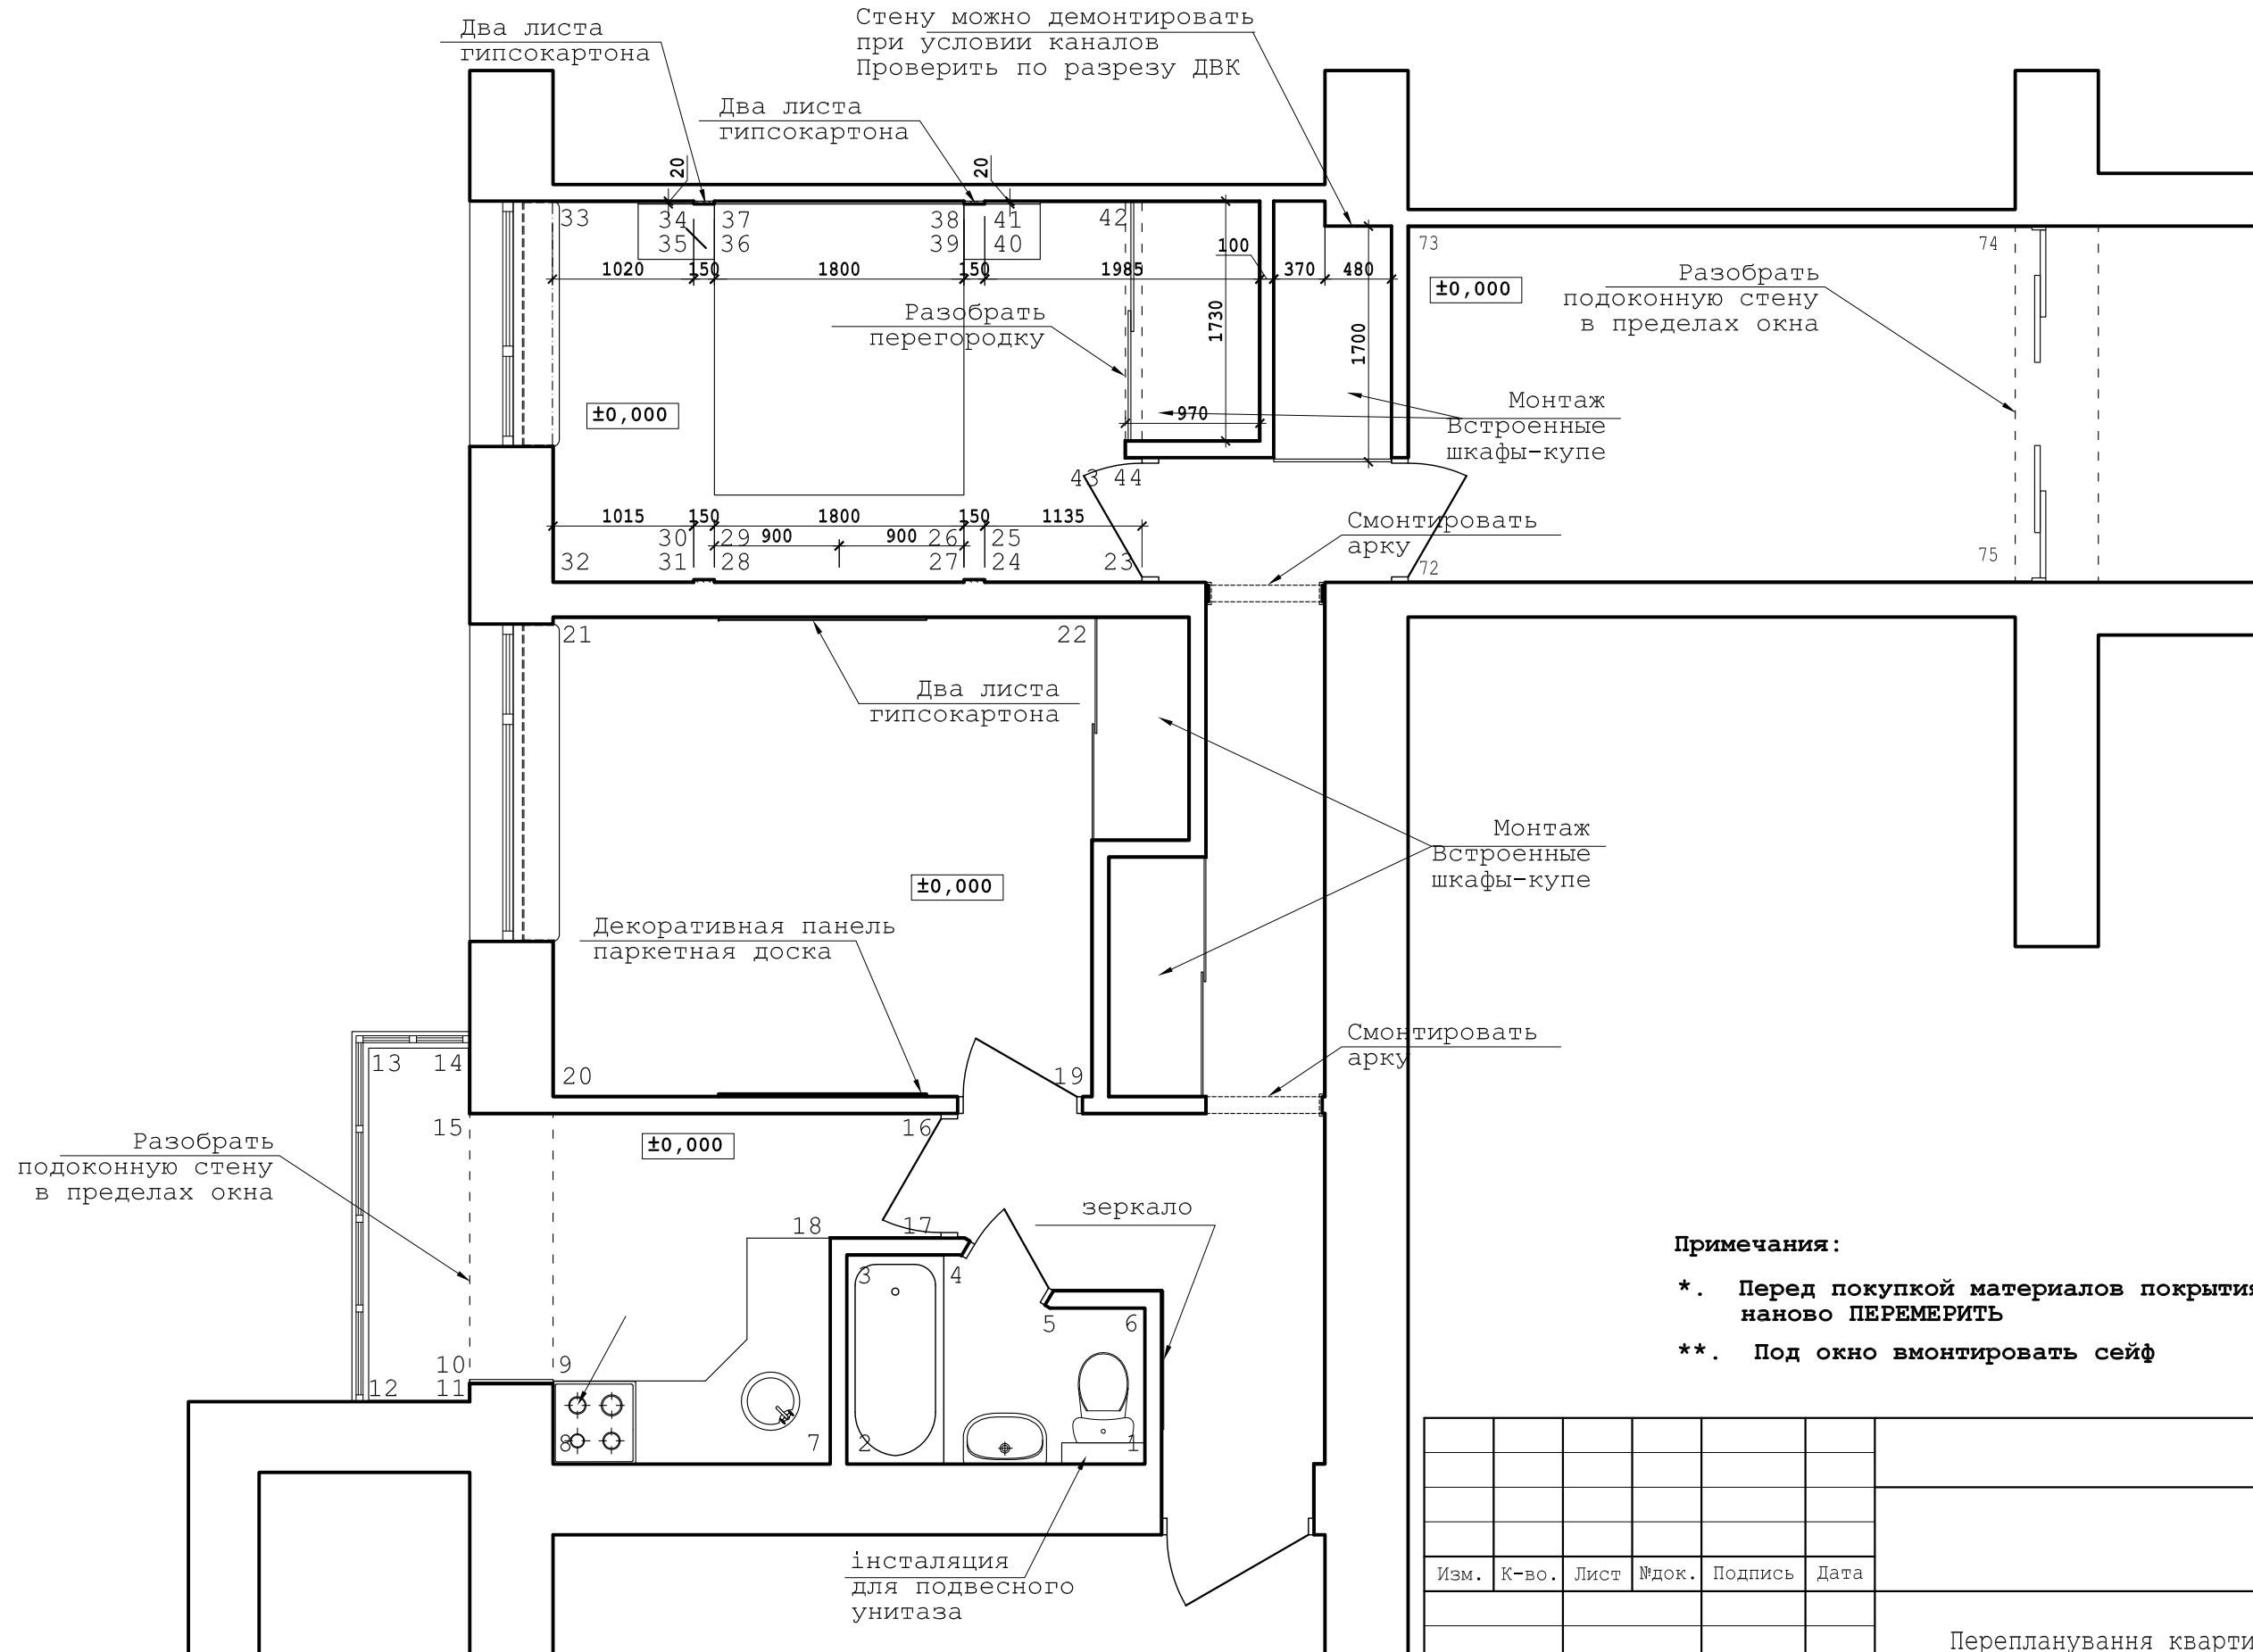

Примечания:

- *. Перед покупкой материалов покрытия все размеры наново ПЕРЕМЕРИТЬ
- **.. Под окно вмонтировать сейф

Изм.	К-во.	Лист	№док.	Подпись	Дата				
						Перепланування квартири	Стадія	Лист	Листов
							П	12	
Вычертил		Чайка							